


CORTE TRANSVERSAL - DETALHES DA DRENAGEM E CALÇADÃO

Escala: 1/50

LAYOUT DA INTERVENÇÃO

Escala: 1/50

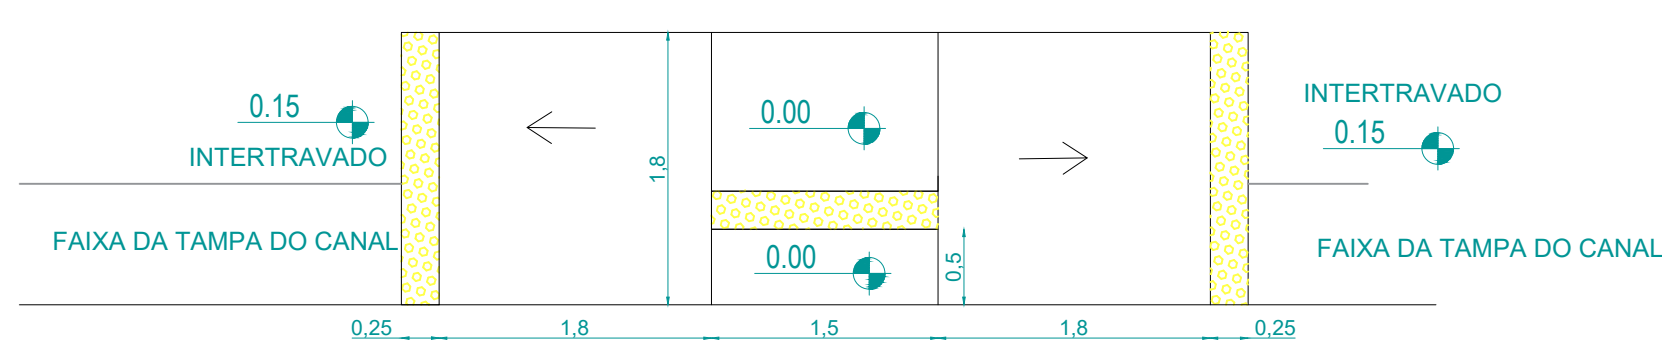


DETALHE DAS RAMPAS DE ACESSIBILIDADE

Escala: 1/50


QUANTITATIVOS	
BLOCO INTERTRAVADO - COR NATURAL - ESP: 6CM	2.204,78 M³
BLOCO INTERTRAVADO - COLORIDO - COR VERMELHA ESPESSURA: 6CM	225,74 M³
PISO TÁTIL ALERTA COLORIDO - AMARELO - 25x25cm	195,84 M²
TAMPA DE CONCRETO, L= 80cm, ALTURA: 10cm	80,00 M³
POSTE DE CONCRETO, ESPECIFICAÇÕES CONFORME PLANILHA ORÇAMENTÁRIA	17 UND

LEGENDA	
	BLOCO INTERTRAVADO - COR NATURAL - ESP: 6CM
	BLOCO INTERTRAVADO - COLORIDO - COR VERMELHA ESPESSURA: 6CM
	PISO TÁTIL ALERTA COLORIDO - AMARELO - 25x25cm
	TAMPA DE CONCRETO, L= 80cm, ALTURA: 10cm
	POSTE DE CONCRETO, ESPECIFICAÇÕES CONFORME PLANILHA ORÇAMENTÁRIA
	CANTEIRO PARA PLANTIO DE ÁRVORES, AS ÁRVORES SERÃO PLANTADAS COM RECURSOS PRÓPRIOS DO MUNICÍPIO.

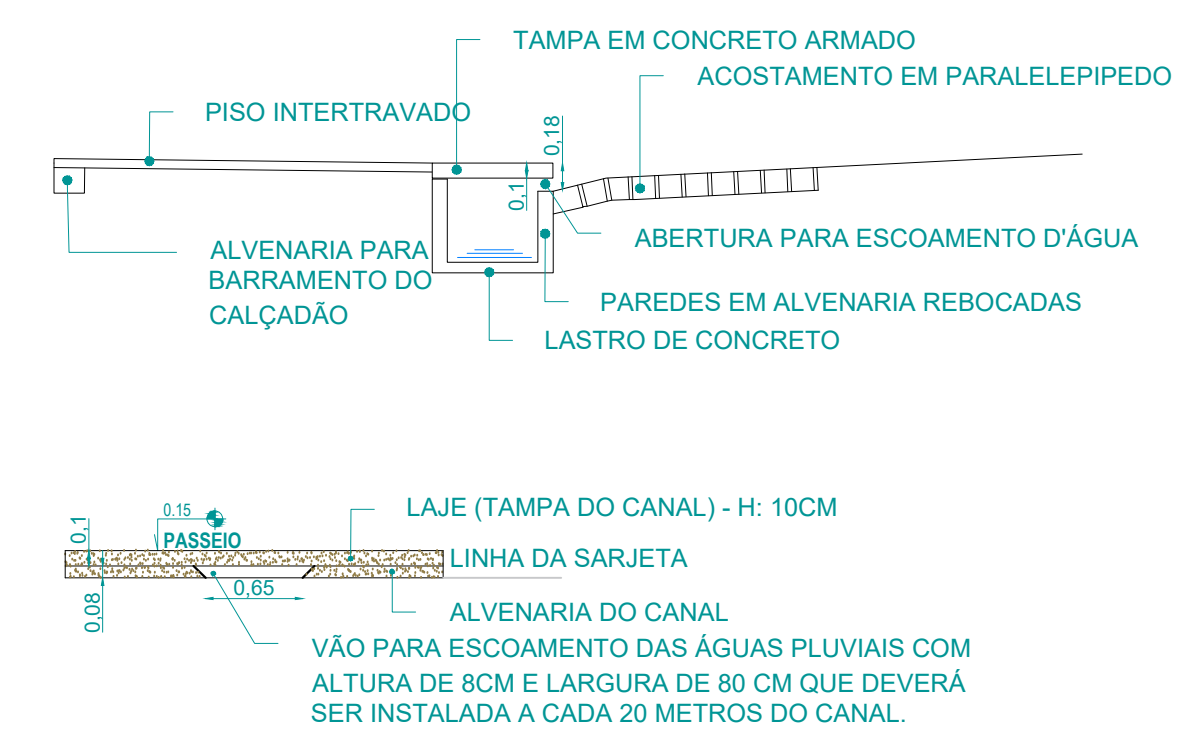


DETALHES CONSTRUTIVOS

Escala: 1/50

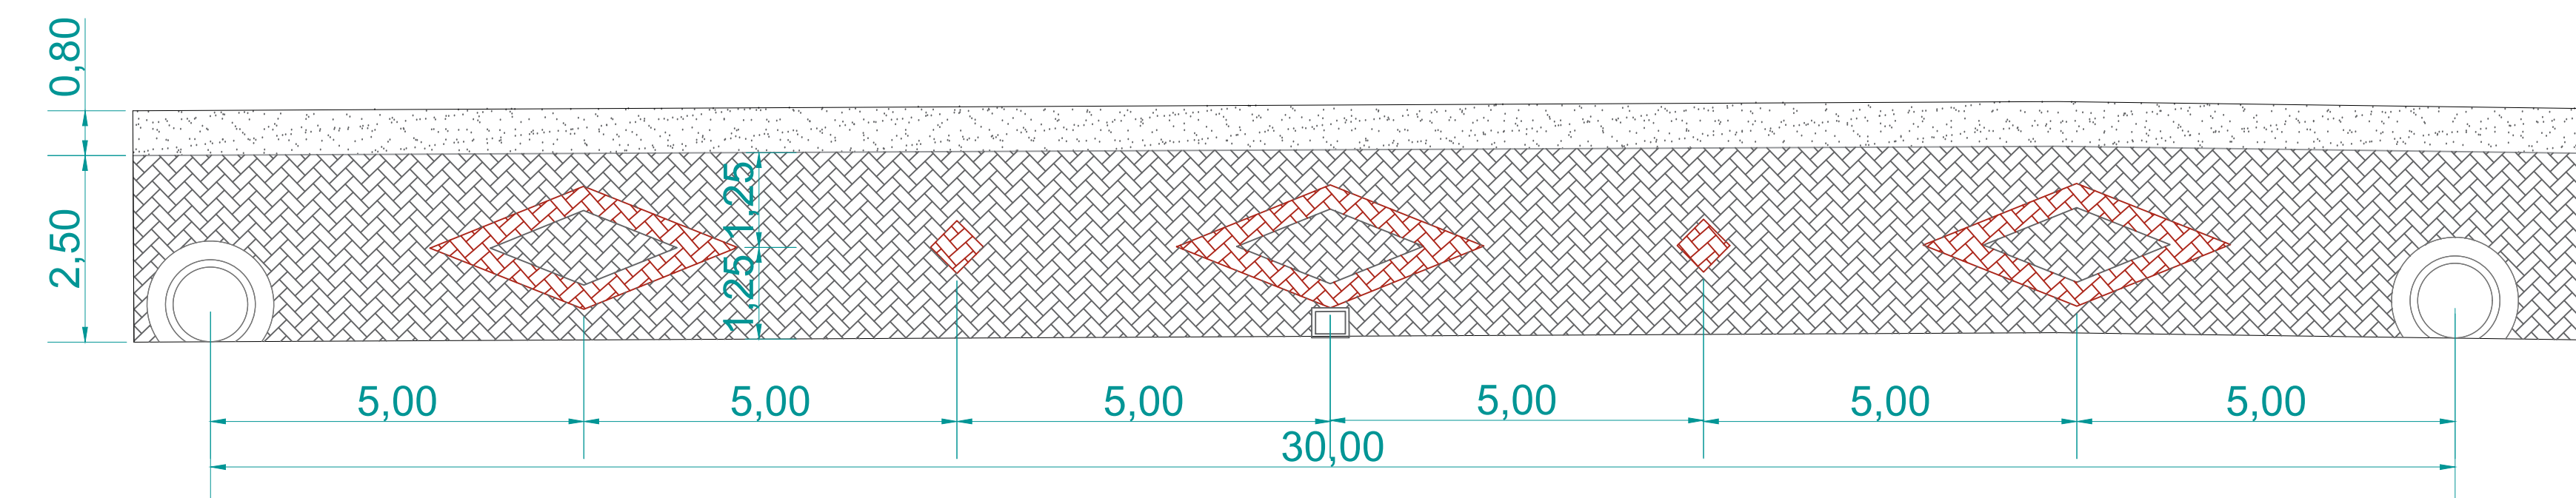

PAGINAÇÃO DO PISO

Escala: 1/75

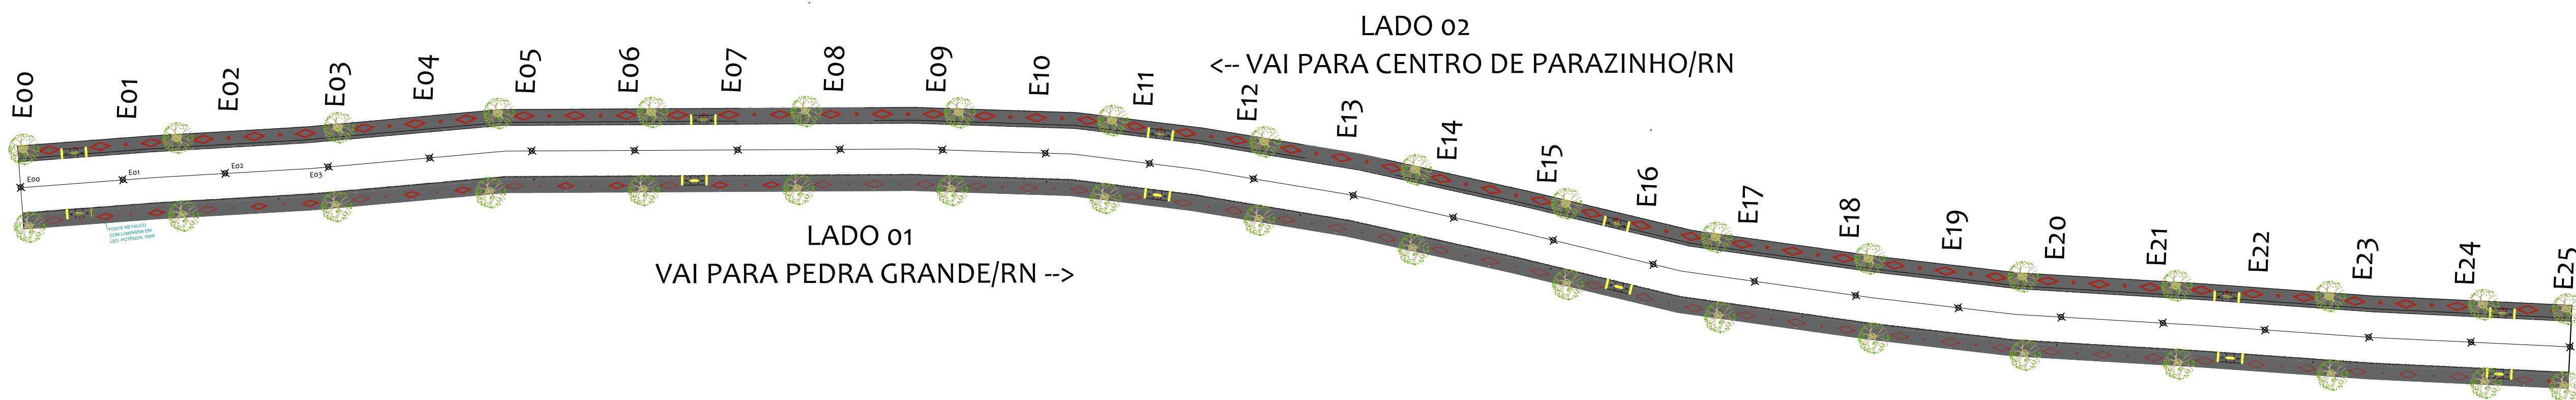

RECUPERAÇÃO DO CANAL E IMPLEMENTAÇÃO DA ACESSIBILIDADE

Escala: 1/750

PROPRIETÁRIO: _____
 AUTOR:
 Engenheiro Civil
 CREA 211303880-3
 EXECUÇÃO: _____
 FISCALIZAÇÃO: _____

OBJETO: DRENAGEM DA RUA JOÃO RABELO E CAPEAMENTO ASFÁLTICO DE RUAS NA SEDE DO MUNICÍPIO DE PARAZINHO/RN - CR: 1.072.325-22/2020

LOCALIZAÇÃO: RUA JOÃO RABELO E RUA JOSÉ VICENTE NUNES, ZONA URBANA DO MUNICÍPIO DE PARAZINHO/RN.

CONTEÚDO: ESTAQUEAMENTO, CORTES, DETALHES, LEGENDA, QUANTITATIVOS, LAYOUT

PRANCHA: 02/03

PROFISSIONAL: DIOGO ARAÚJO | CREA: 211.303.880-3 | ESCALA: INDICADAS | DATA: JUN/2021

MODIFICAÇÃO: _____ | OBSERVAÇÃO: _____

DIREITOS AUTORAIS RESERVADOS: PROIBIDA QUALQUER MODIFICAÇÃO NO TODO OU EM PARTE, SEM AUTORIZAÇÃO POR ESCRITO DO AUTOR DO PROJETO.