


### RUA JOSÉ VICENTE NUNES

#### ESTAQUEAMENTO DA VIA INTERVENCIÓNADA

Escala: \_\_\_\_\_ 1/500

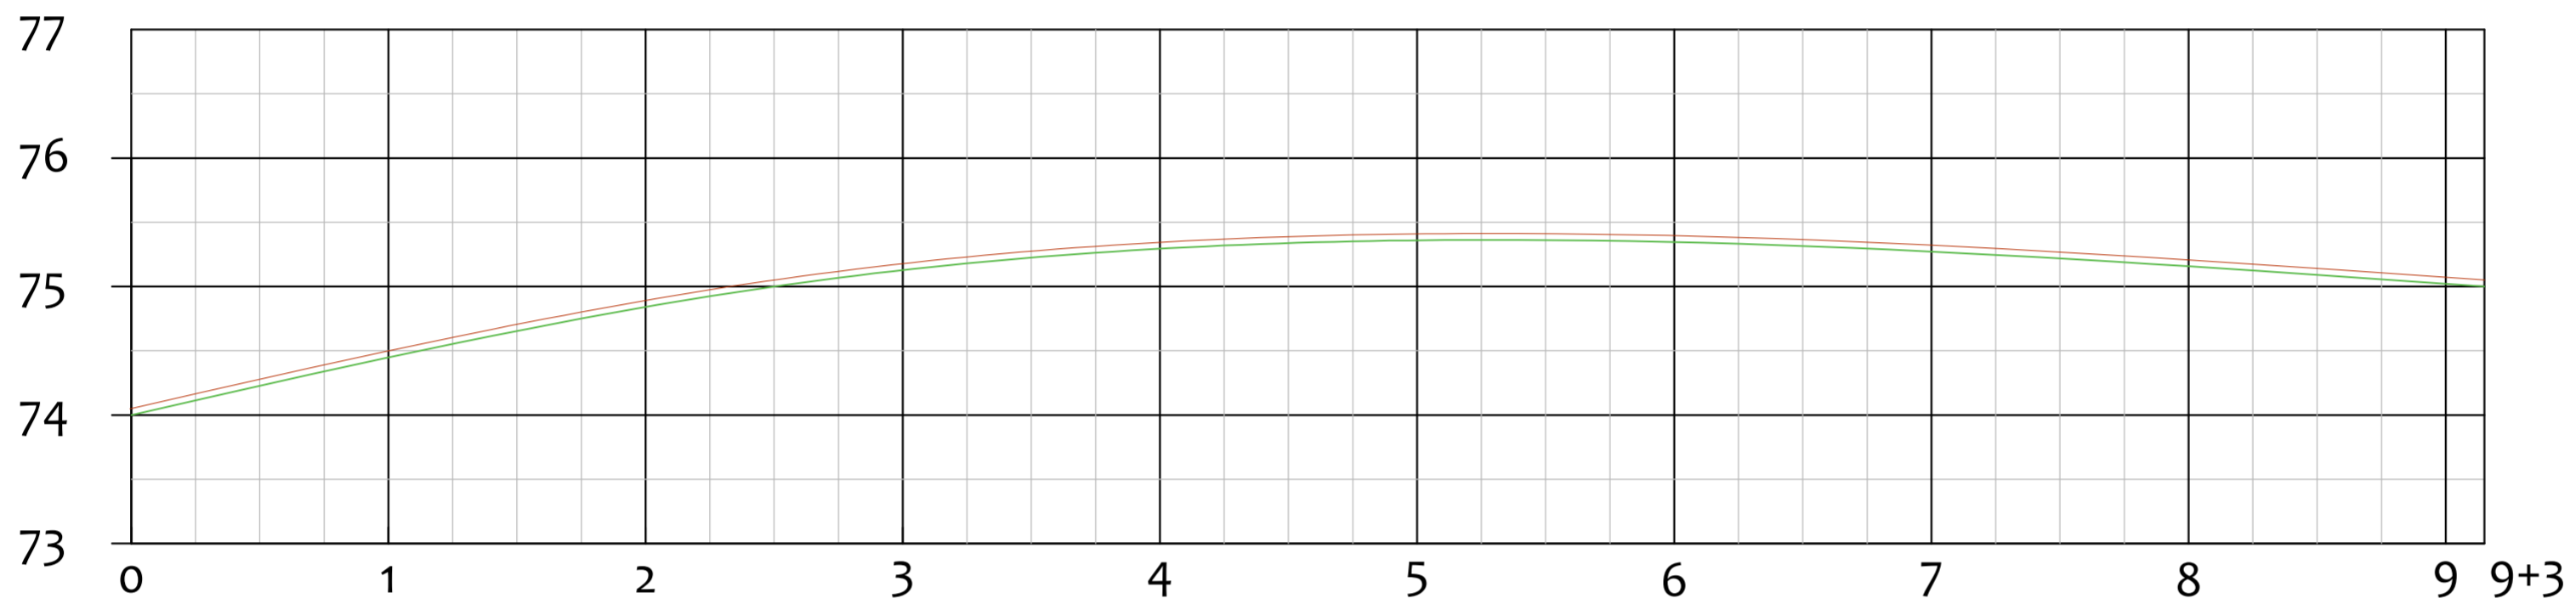

#### PERFIL LONGITUDINAL ESTACAS C/ 20 M

#### RUA JOSÉ VICENTE NUNES

— GREIDE APÓS CAPEAMENTO ASFÁLTICO  
 — GREIDE DA PAVIMENTAÇÃO EXISTENTE

ESCALA NUMÉRICA: HORIZONTAL: 1/1000  
 VERTICAL: 1/100

#### LEGENDA

RUA A RECEBER CAPEAMENTO ASFÁLTICO  
 TIPO: CBUQ 5CM  
 A SER EXECUTADA NESTA ETAPA

#### QUANTITATIVOS

CAPEAMENTO ASFÁLTICO:  
 - RUA VICENTE NUNES  
 E.00 A E.09+3m (183,00m) - L=11,50m - A=2.104,50m<sup>2</sup>

PROPRIETÁRIO: \_\_\_\_\_

AUTOR:

EXECUÇÃO: \_\_\_\_\_

FISCALIZAÇÃO: \_\_\_\_\_

OBJETO:  
**DRENAGEM DA RUA JOÃO RABELO E CAPEAMENTO ASFÁLTICO DE RUAS NA SEDE DO MUNICÍPIO DE PARAZINHO/RN - CR: 1.072.325-22/2020**

LOCALIZAÇÃO:  
 RUA JOÃO CÂMARA E RUA JOSÉ MARIANO, ZONA URBANA DO MUNICÍPIO DE PARAZINHO/RN.

CONTEÚDO:  
 ESTAQUEAMENTO, PERFIL LONGITUDINAL, DETALHES DA SINALIZAÇÃO, QUANTITATIVOS E CORTE TRANSVERSAL

PRANCHA:  
**03**/<sub>03</sub>

PROFISSIONAL  
 DIOGO ARAÚJO


CREA:  
 211.303.880-3

ESCALA:  
 INDICADAS

DATA:  
 JUN/2021

MODIFICAÇÃO: \_\_\_\_\_ OBSERVAÇÃO: \_\_\_\_\_

DIREITOS AUTORAIS RESERVADOS: PROIBIDA QUALQUER MODIFICAÇÃO NO TODO OU EM PARTE, SEM AUTORIZAÇÃO POR ESCRITO DO AUTOR DO PROJETO.

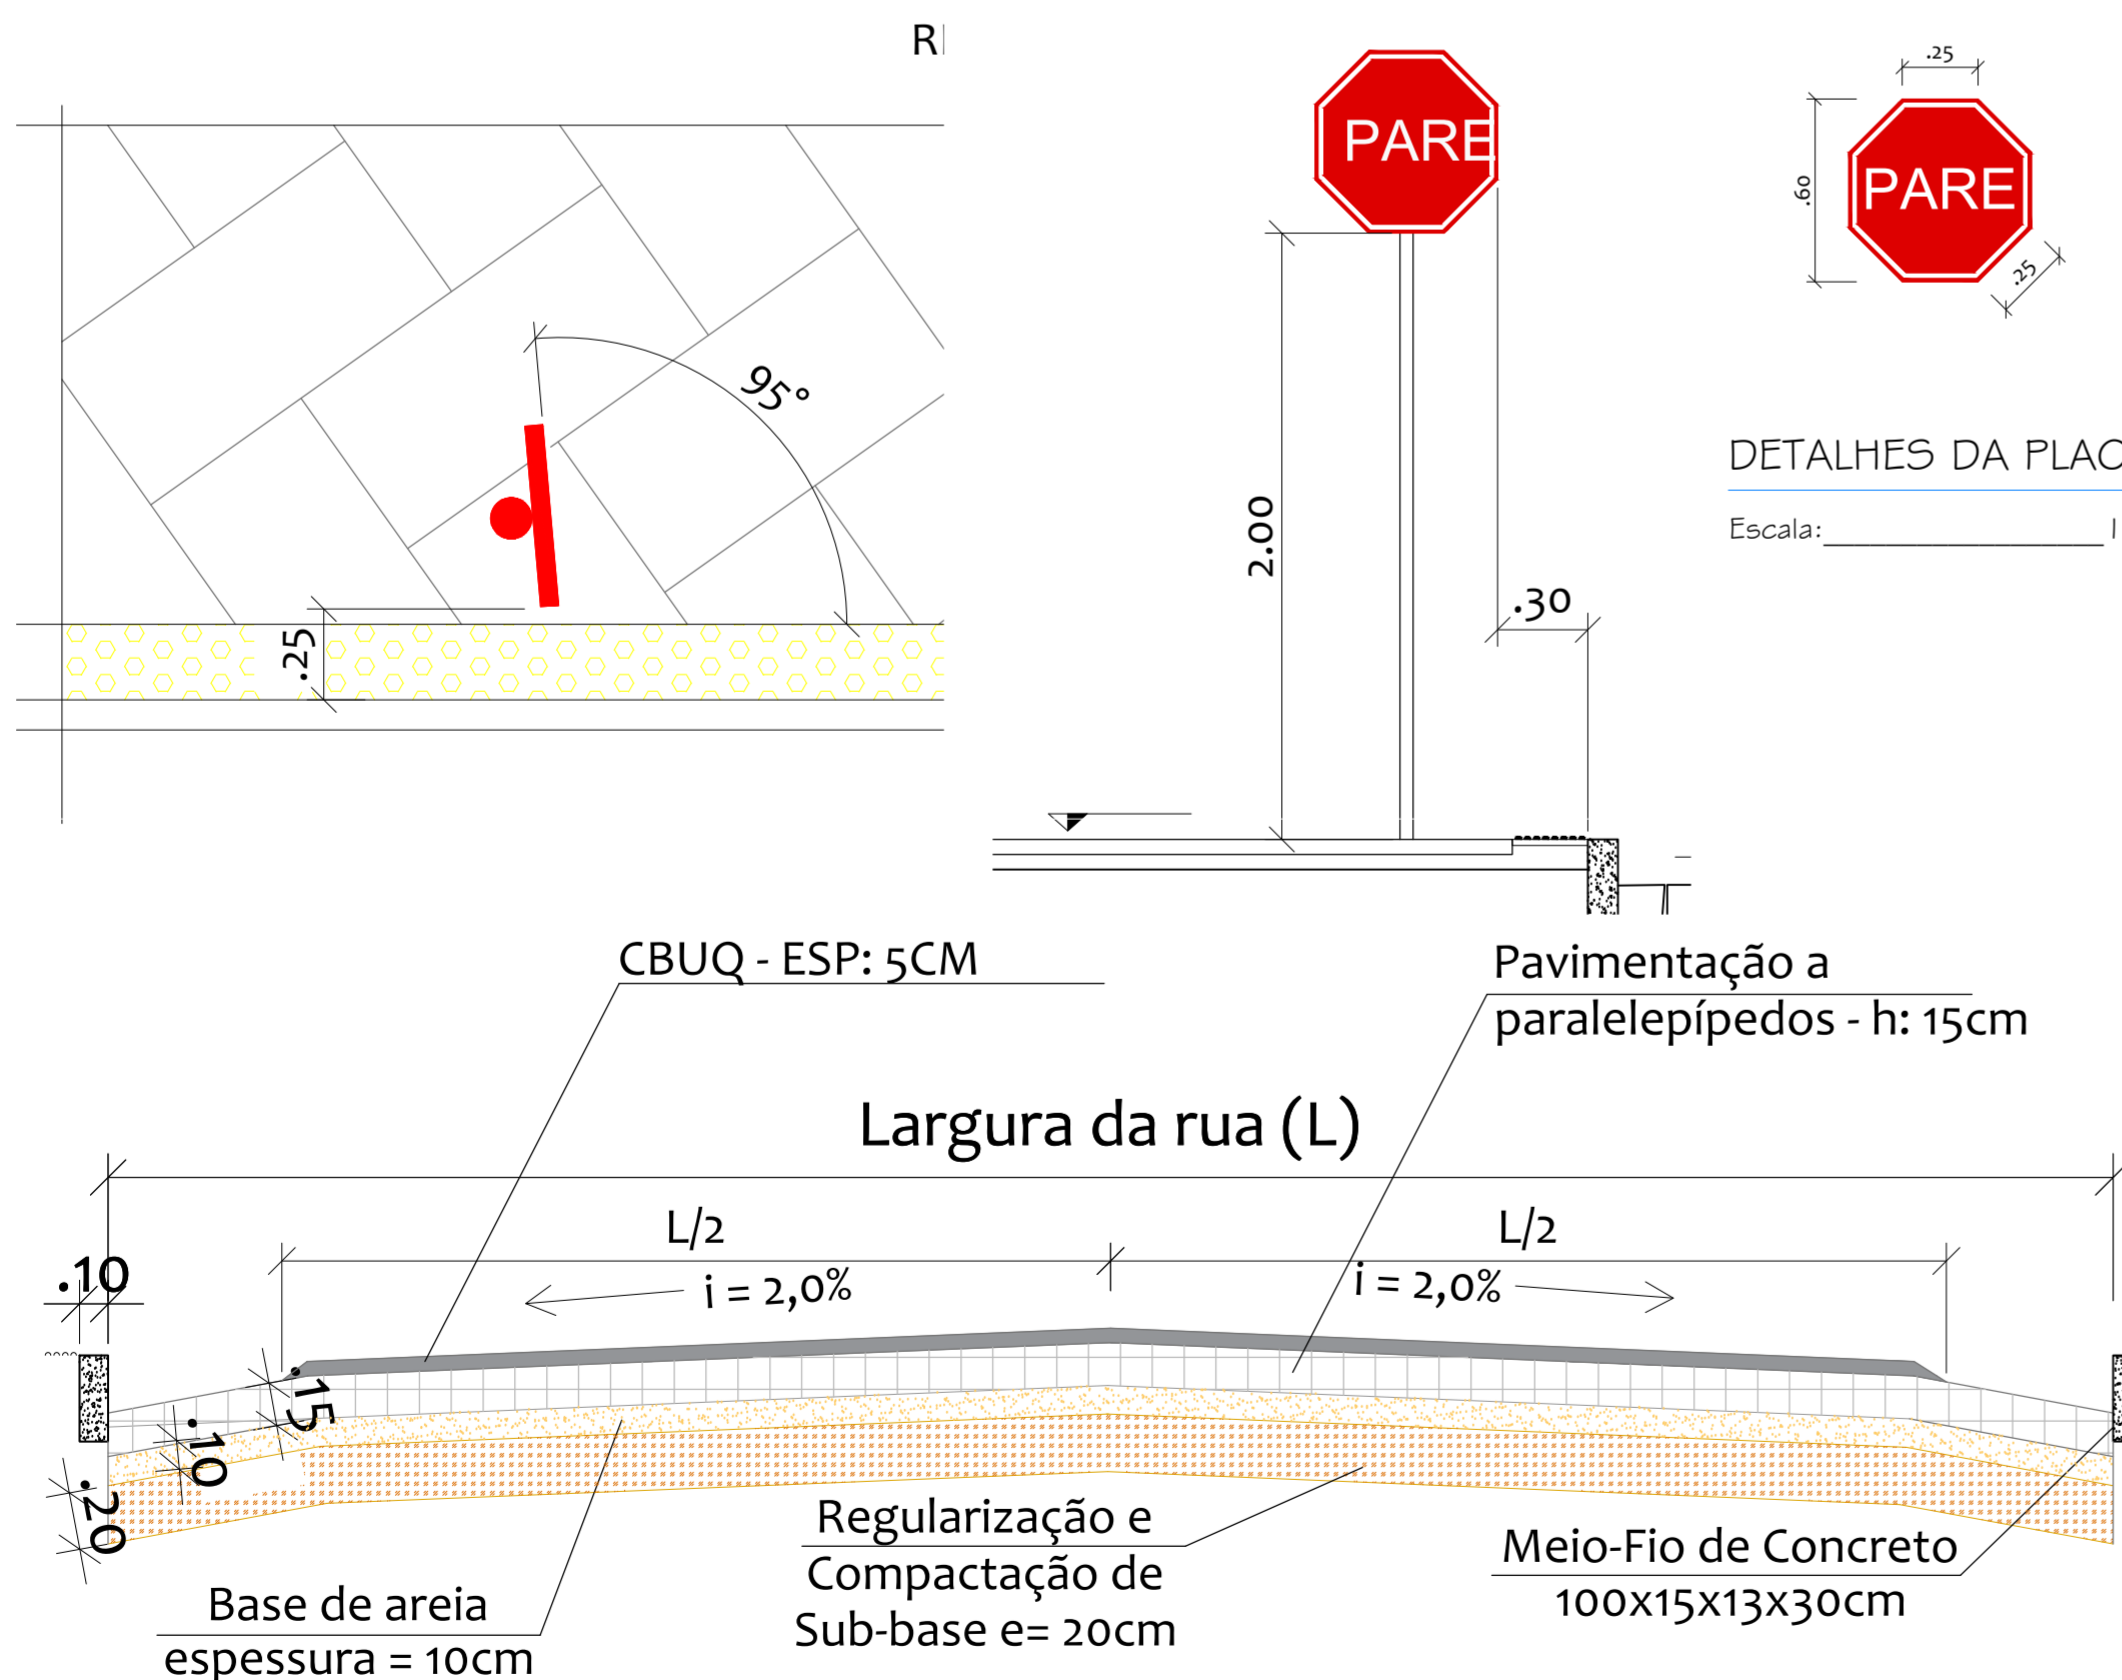

#### CORTE TRANSVERSAL

Escala: \_\_\_\_\_ 1/75