
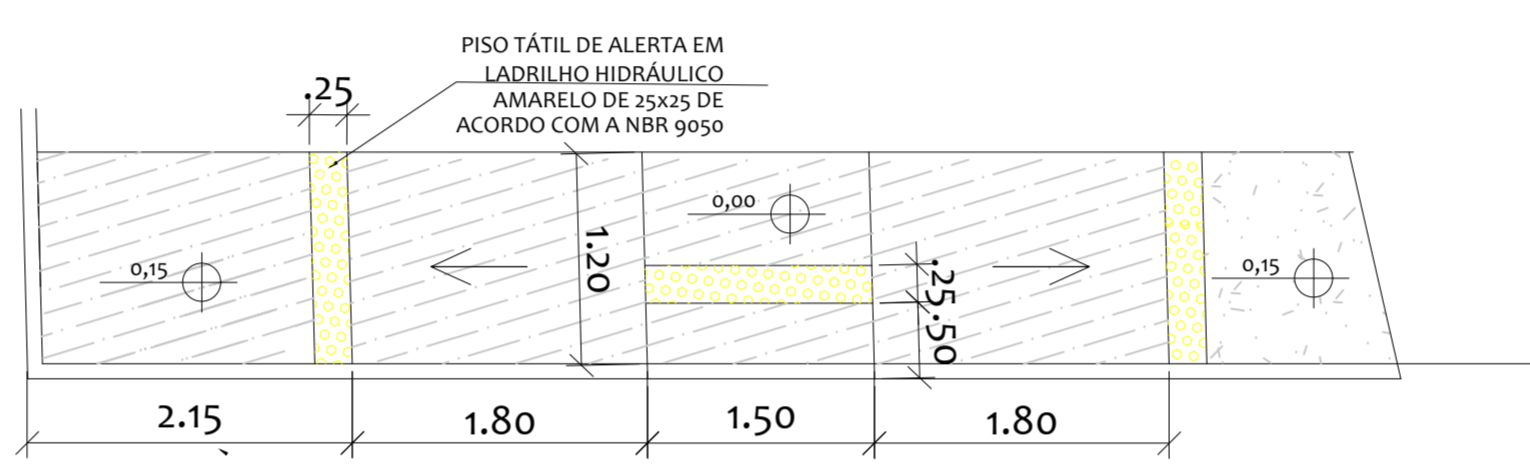


PERFIL LONGITUDINAL ESTACAS C/ 20 M

— GREIDE APÓS PAVIMENTAÇÃO



— GREIDE TERRENO NATURAL

ESCALA NUMÉRICA: HORIZONTAL: 1/1000
VERTICAL: 1/100

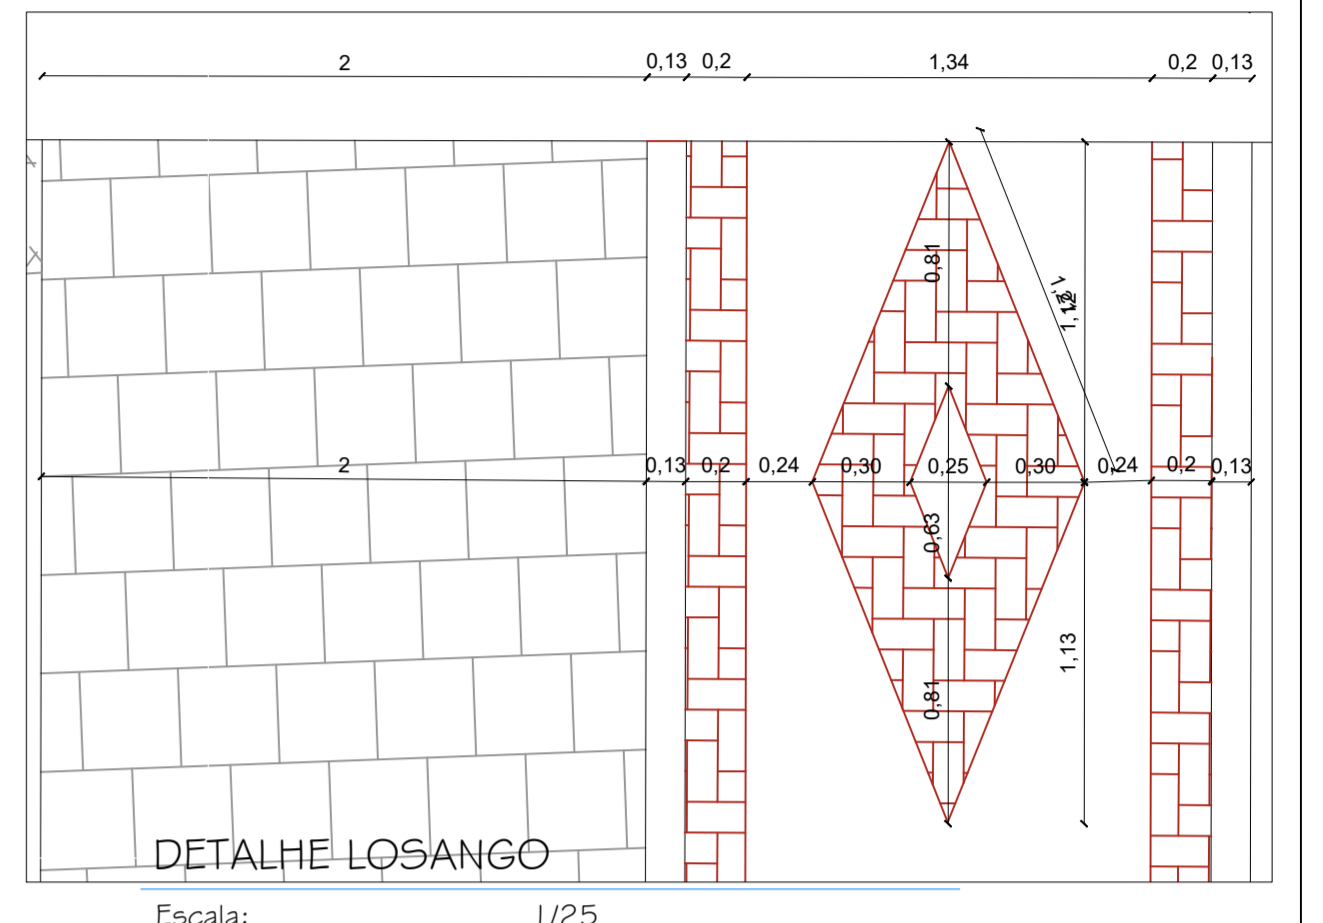


DETALHE DA RAMPA - T I

Escala: 1/50

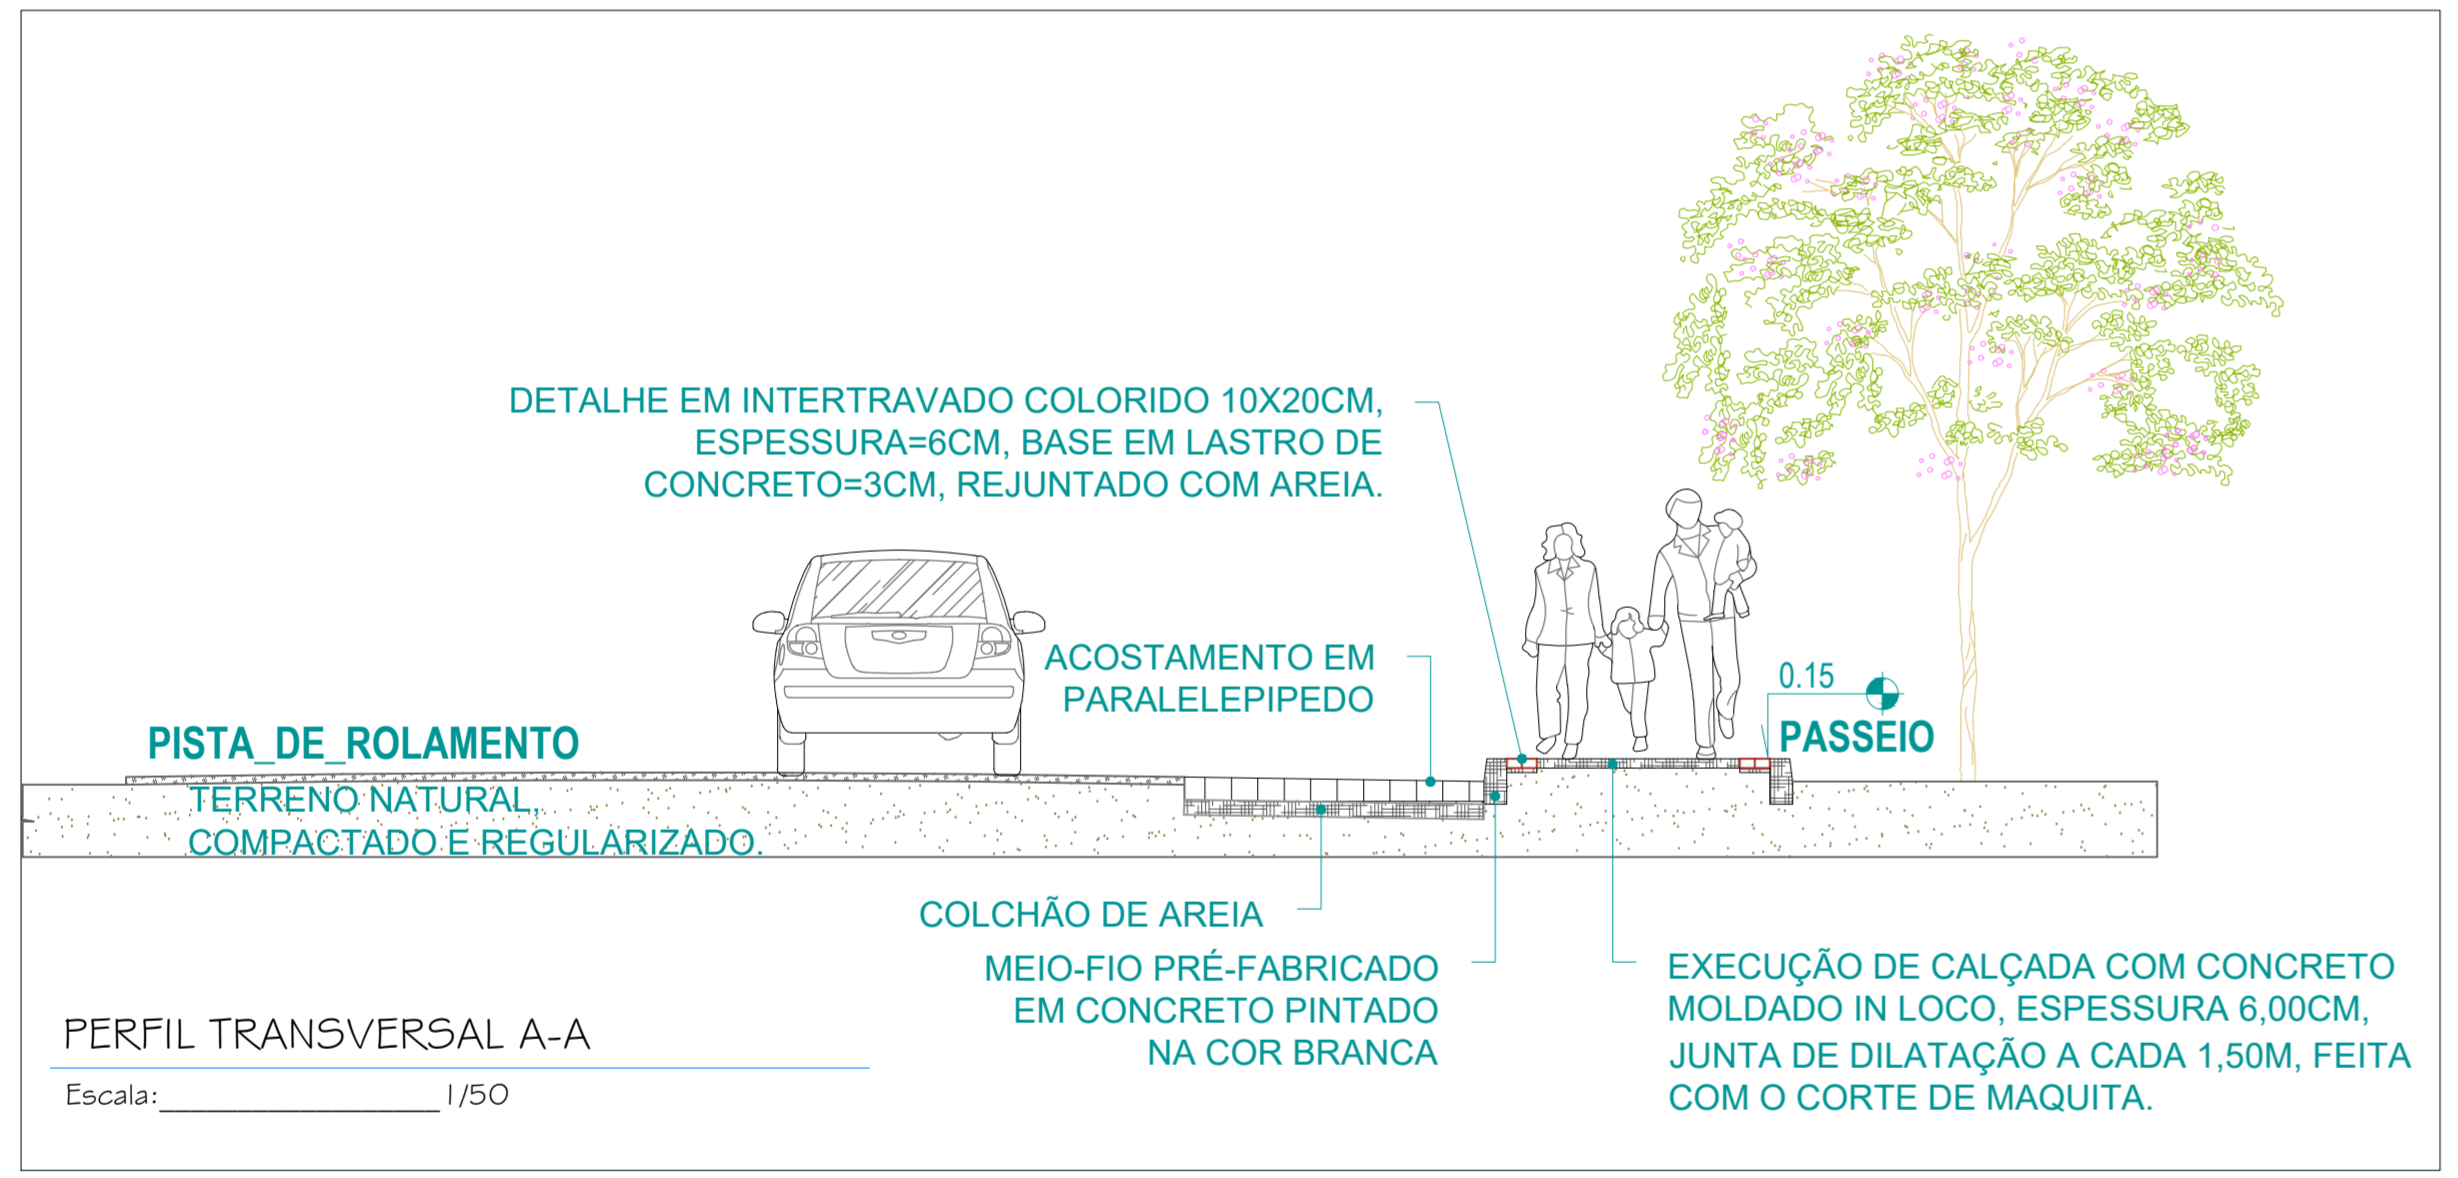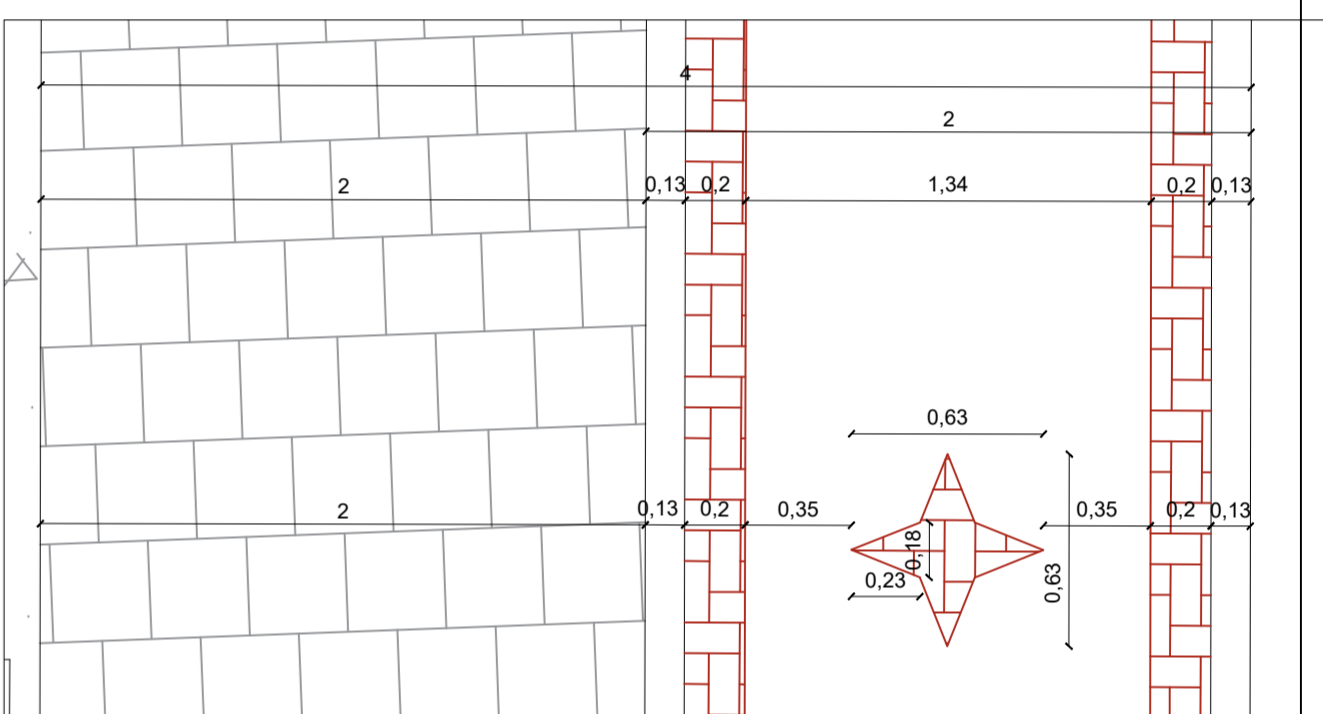


PERFIL TRANSVERSAL A-A

Escala: 1/50

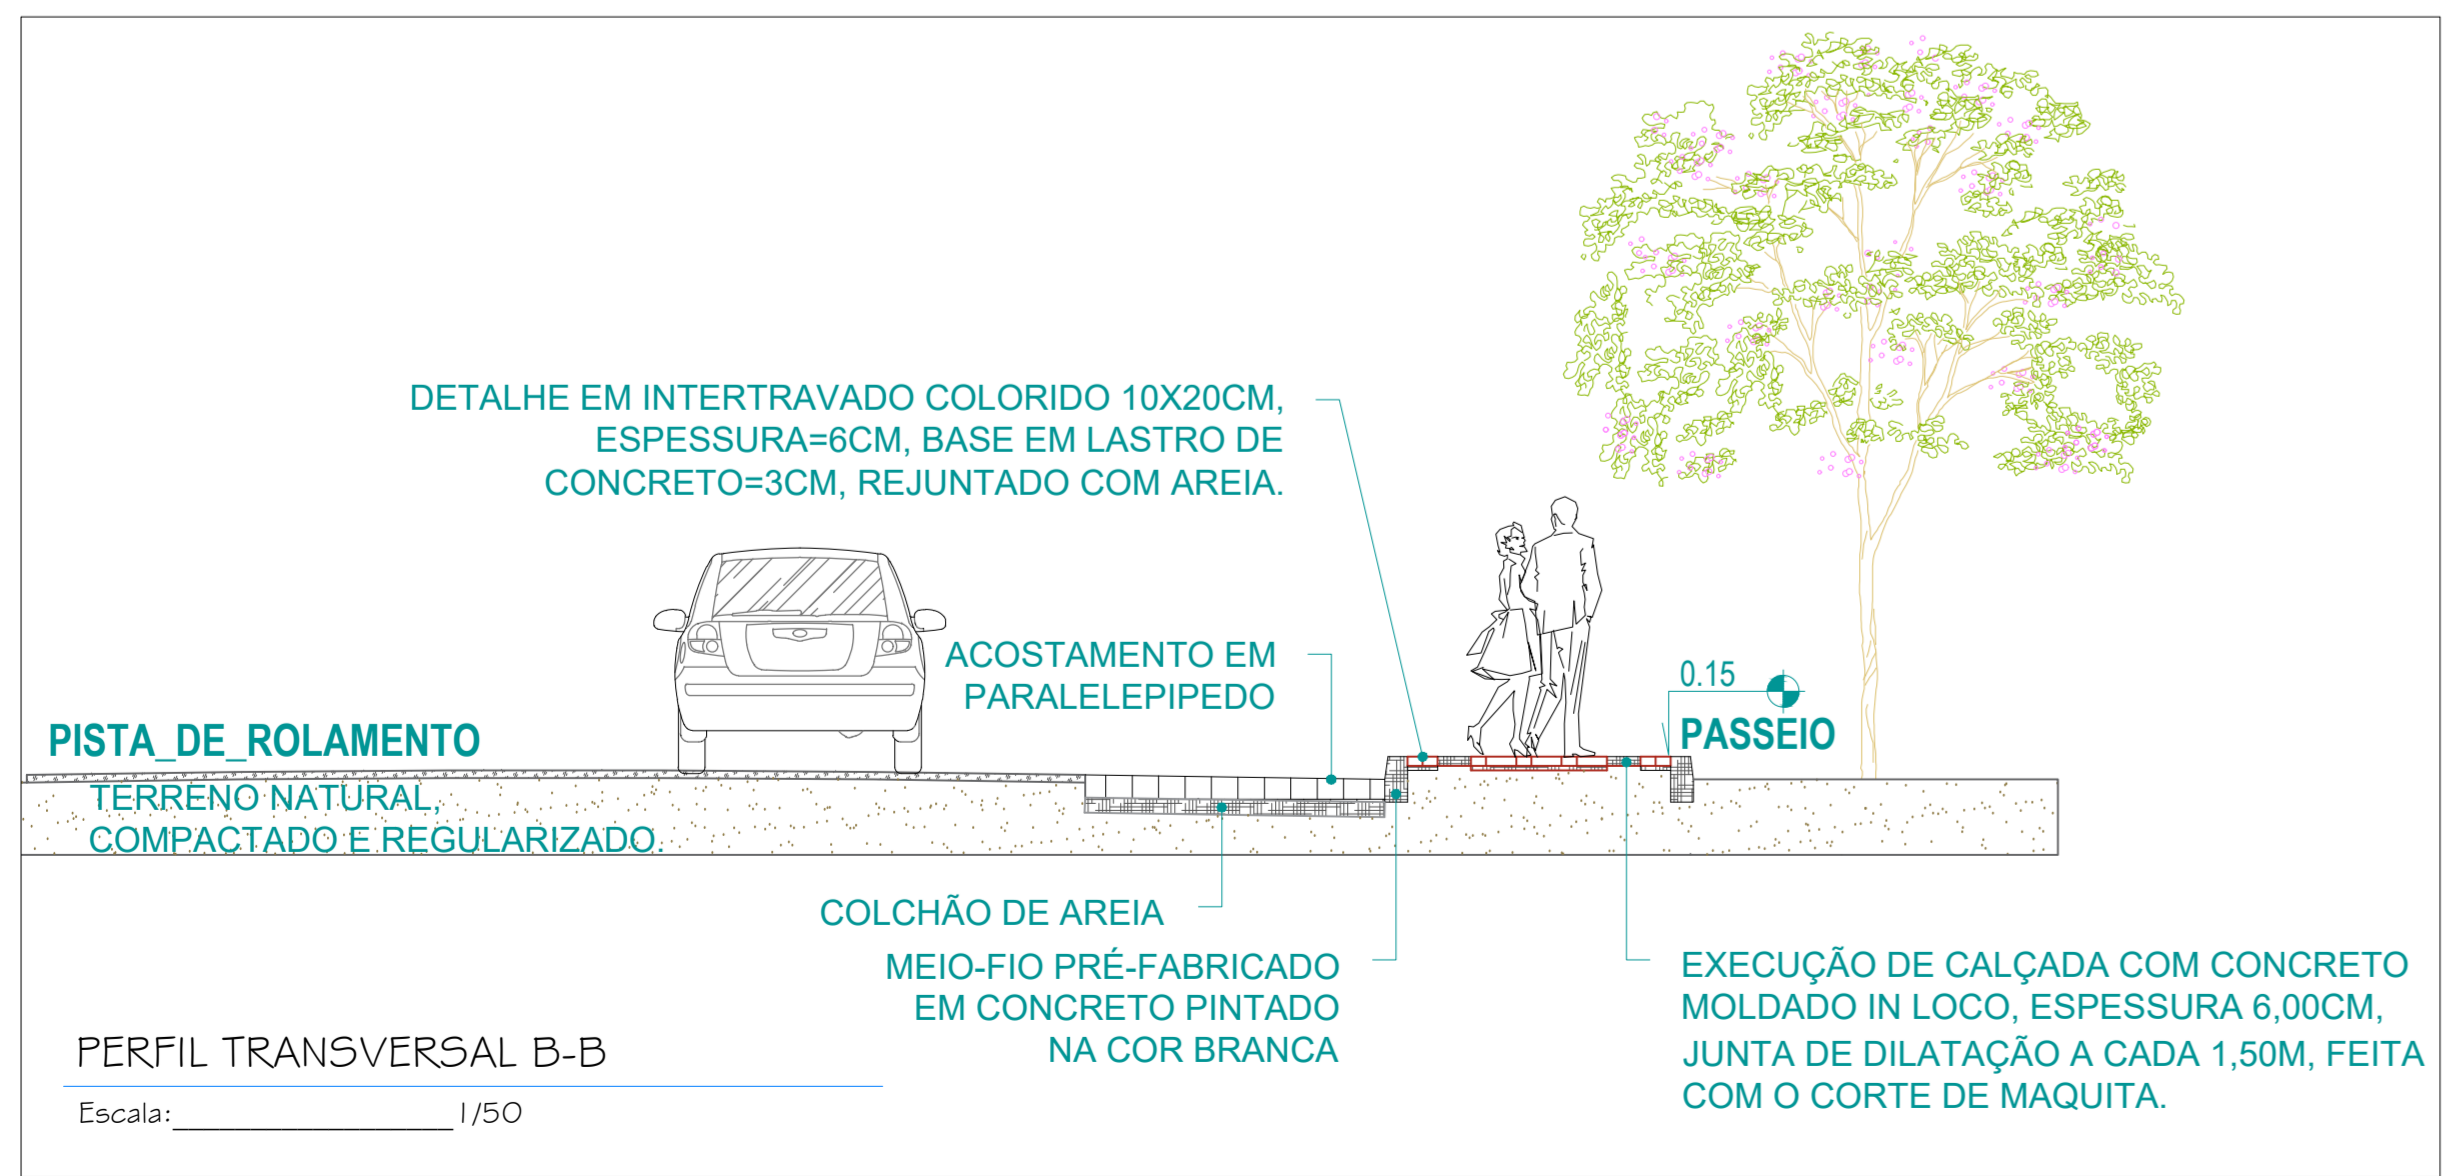

PERFIL TRANSVERSAL B-B

Escala: 1/50

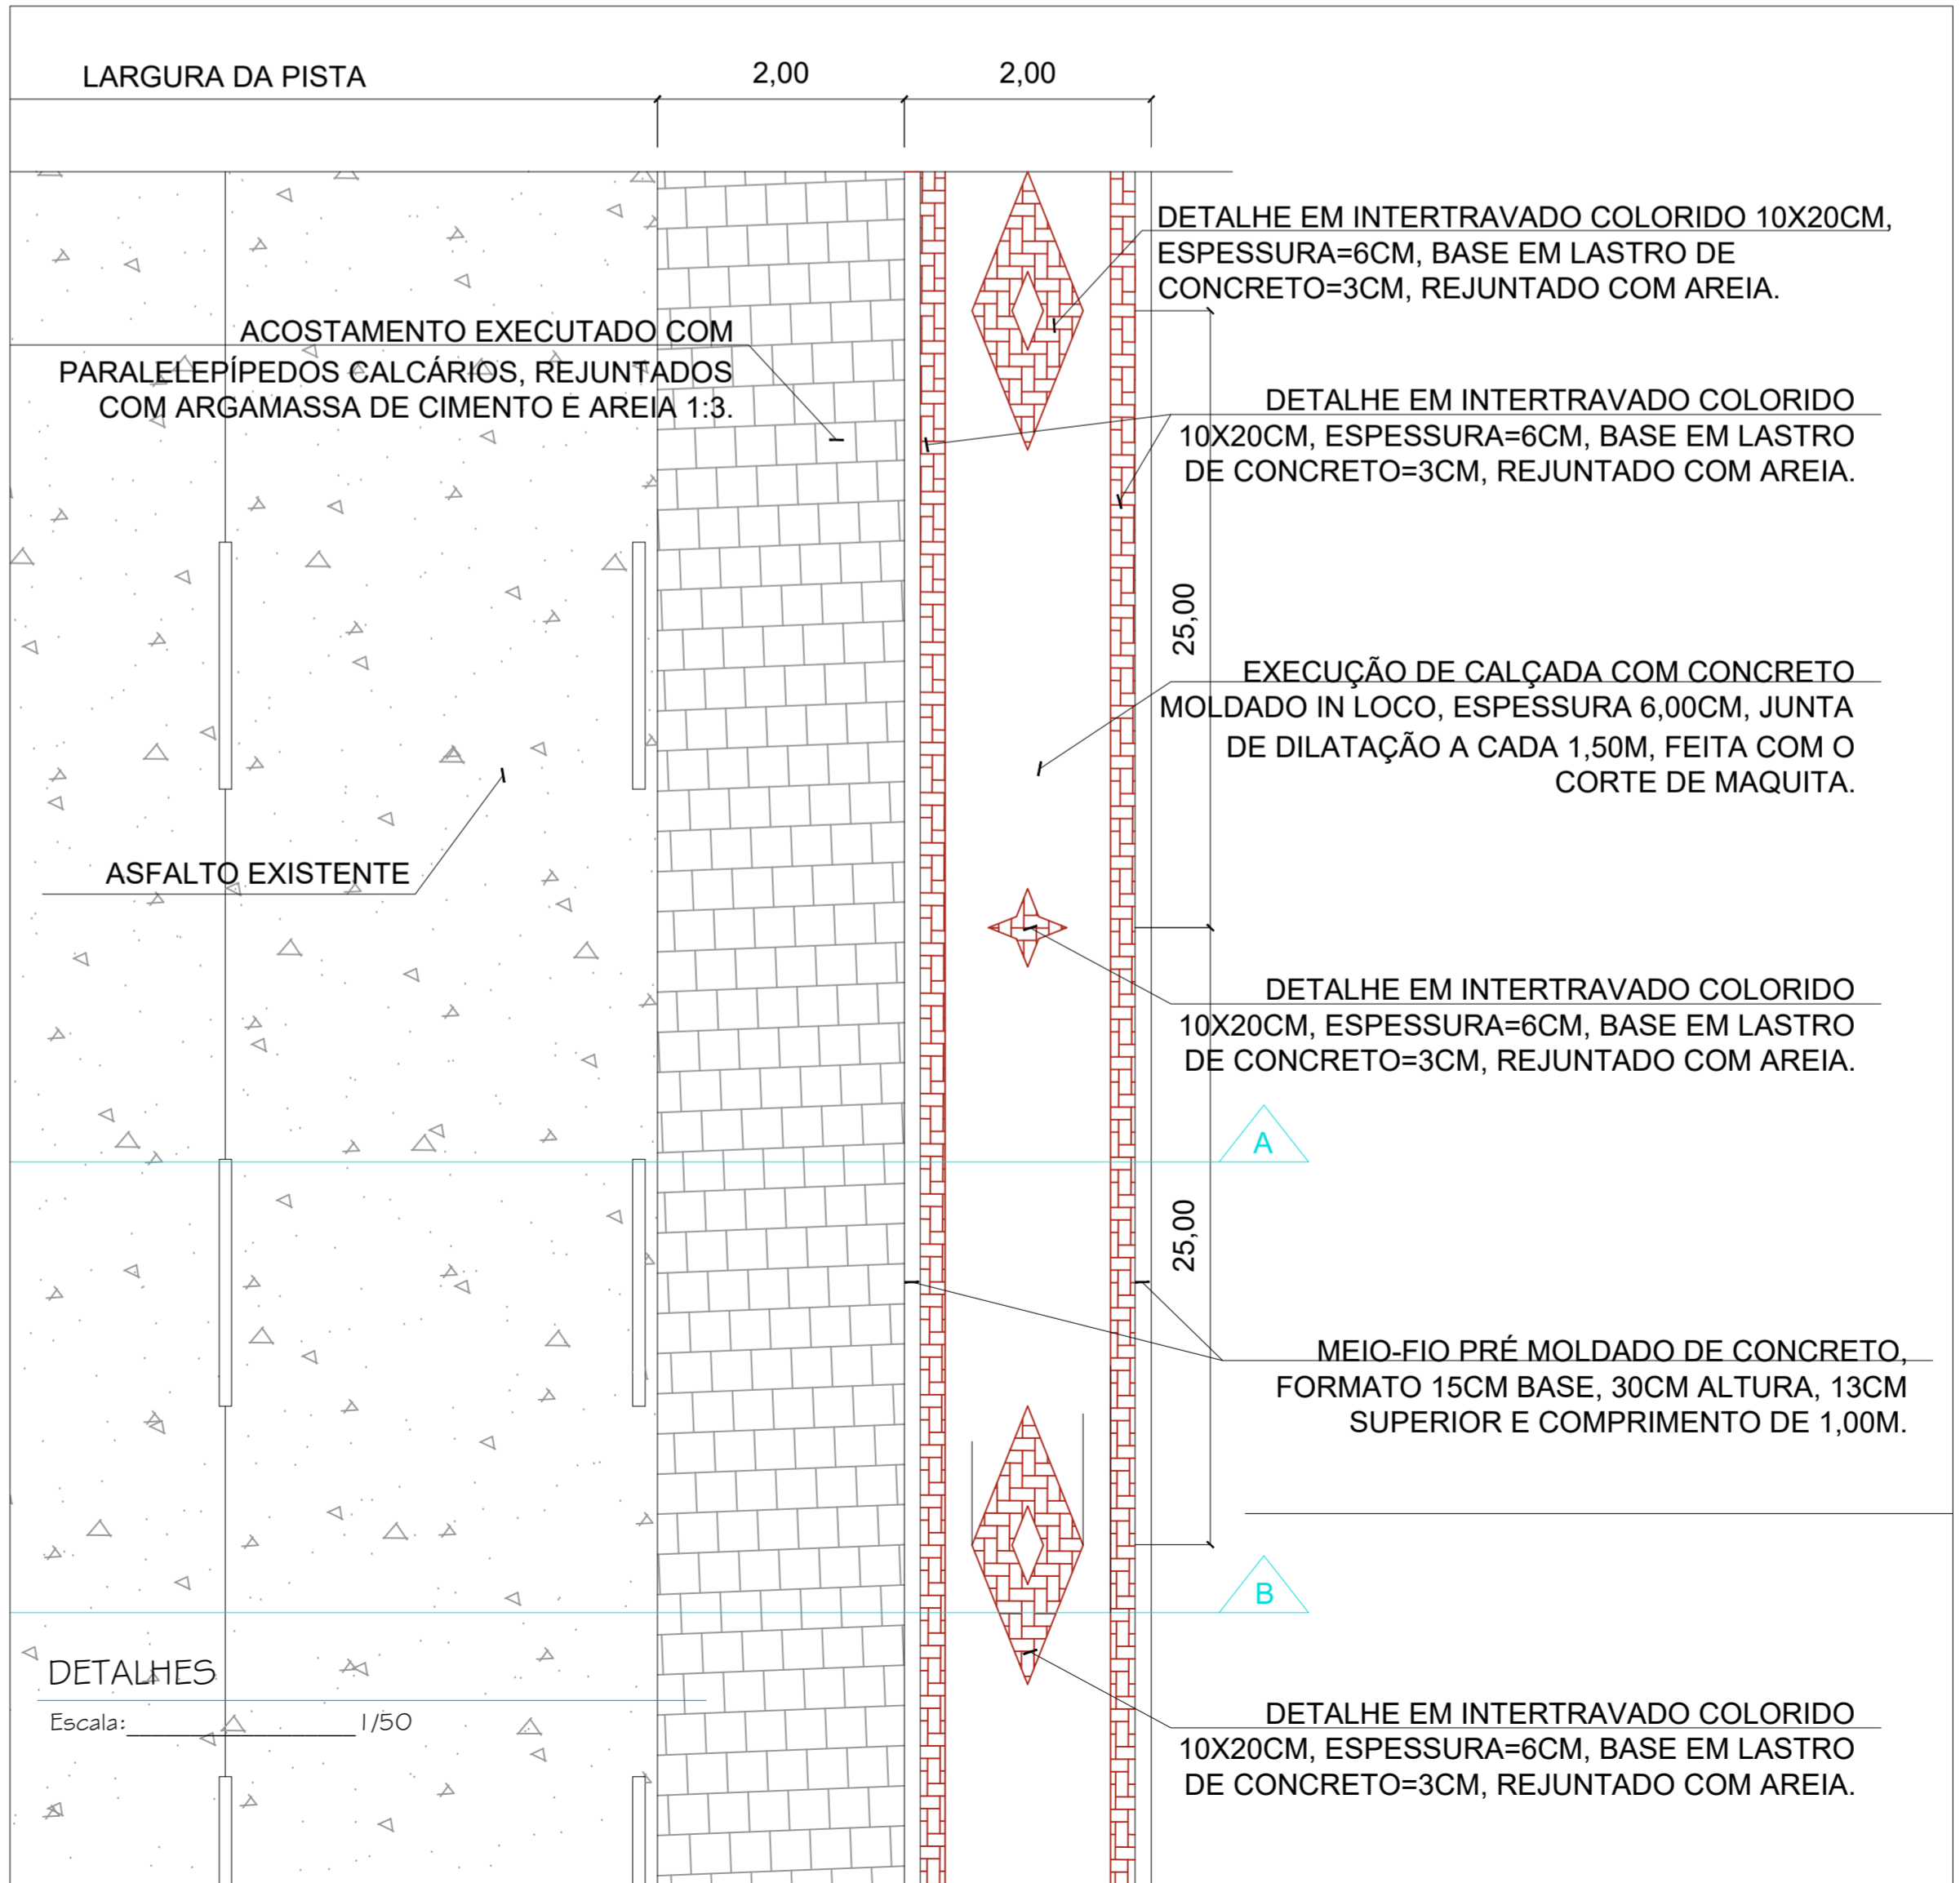

DETALHES

Escala: 1/50

Proprietário: _____

Autor: _____

Execução: _____

Fiscalização: _____

Título: ADEQUAÇÃO DE VIA NA SEDE DO MUNICÍPIO DE PARAZINHO/RN - CONVÊNIO N.º 916885/2021

Endereço: RUA JOÃO RABELO, CENTRO, PARAZINHO/RN

Conteúdo: PERFIL TRANSVERSAL, PERFIL LONGITUDINAL, DETALHES

Pranço: 02/03

Desenho: DIOGO ARAÚJO

Escala: INDICADAS

Data: FEV/2022

Modificação: _____

Observação: _____

DIREITOS AUTORAIS RESERVADOS: PROIBIDA QUALQUER MODIFICAÇÃO NO TODO OU EM PARTE, SEM AUTORIZAÇÃO POR ESCRITO DO AUTOR DO PROJETO