



PERFIL LONGITUDINAL ESTACAS C/ 20 M

— GREIDE APÓS PAVIMENTAÇÃO

— GREIDE TERRENO NATURAL

ESCALA NUMÉRICA: HORIZONTAL: 1/1000

VERTICAL: 1/100

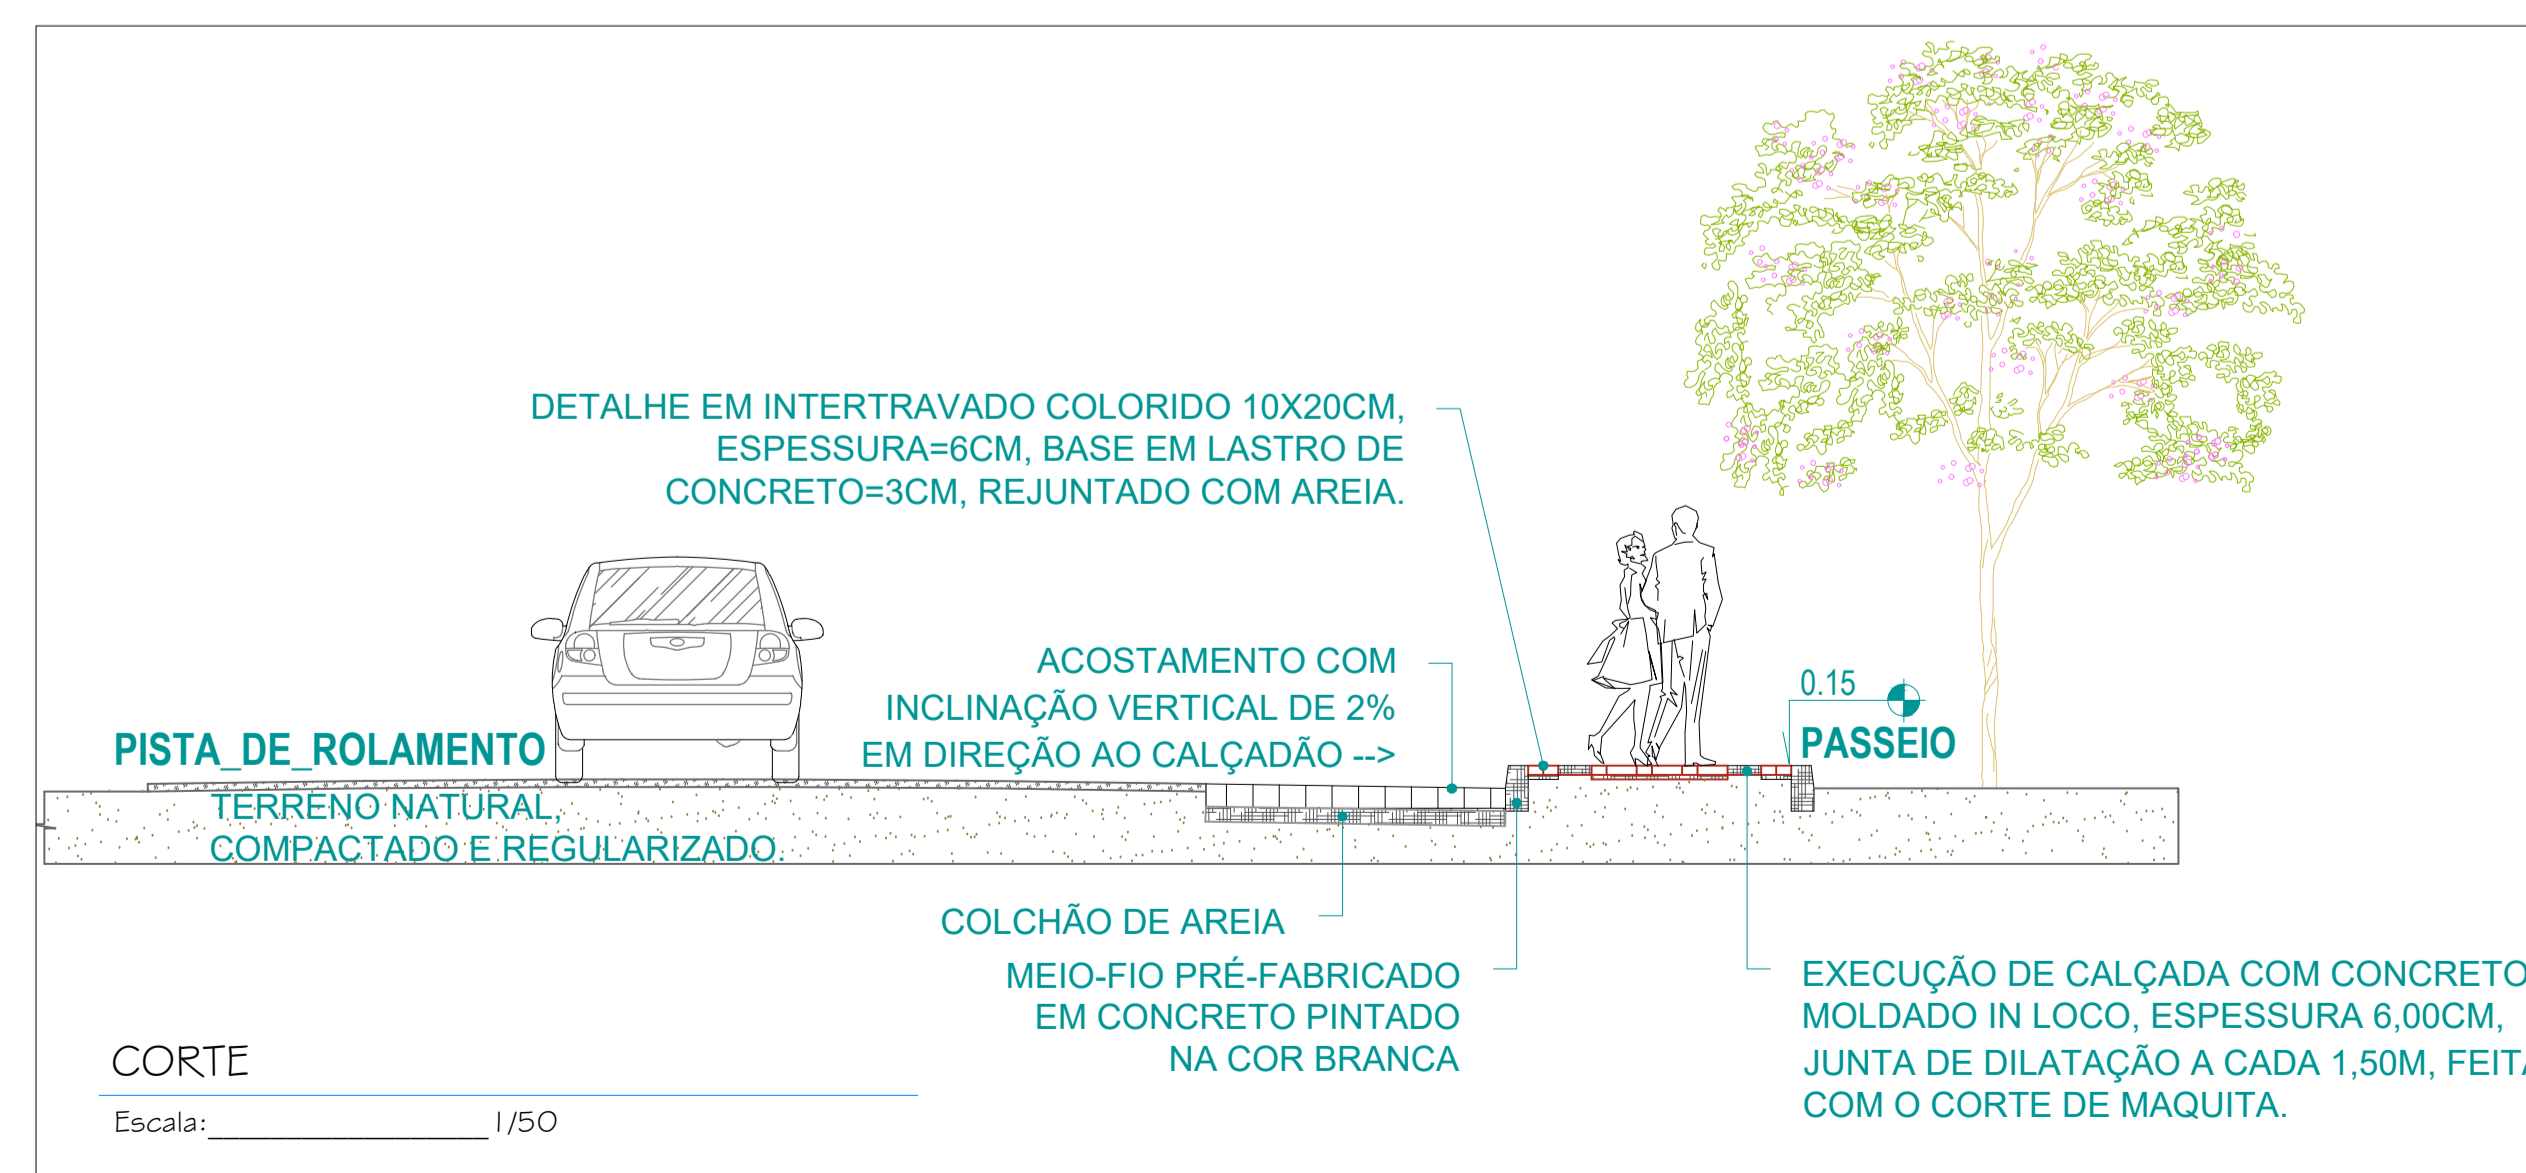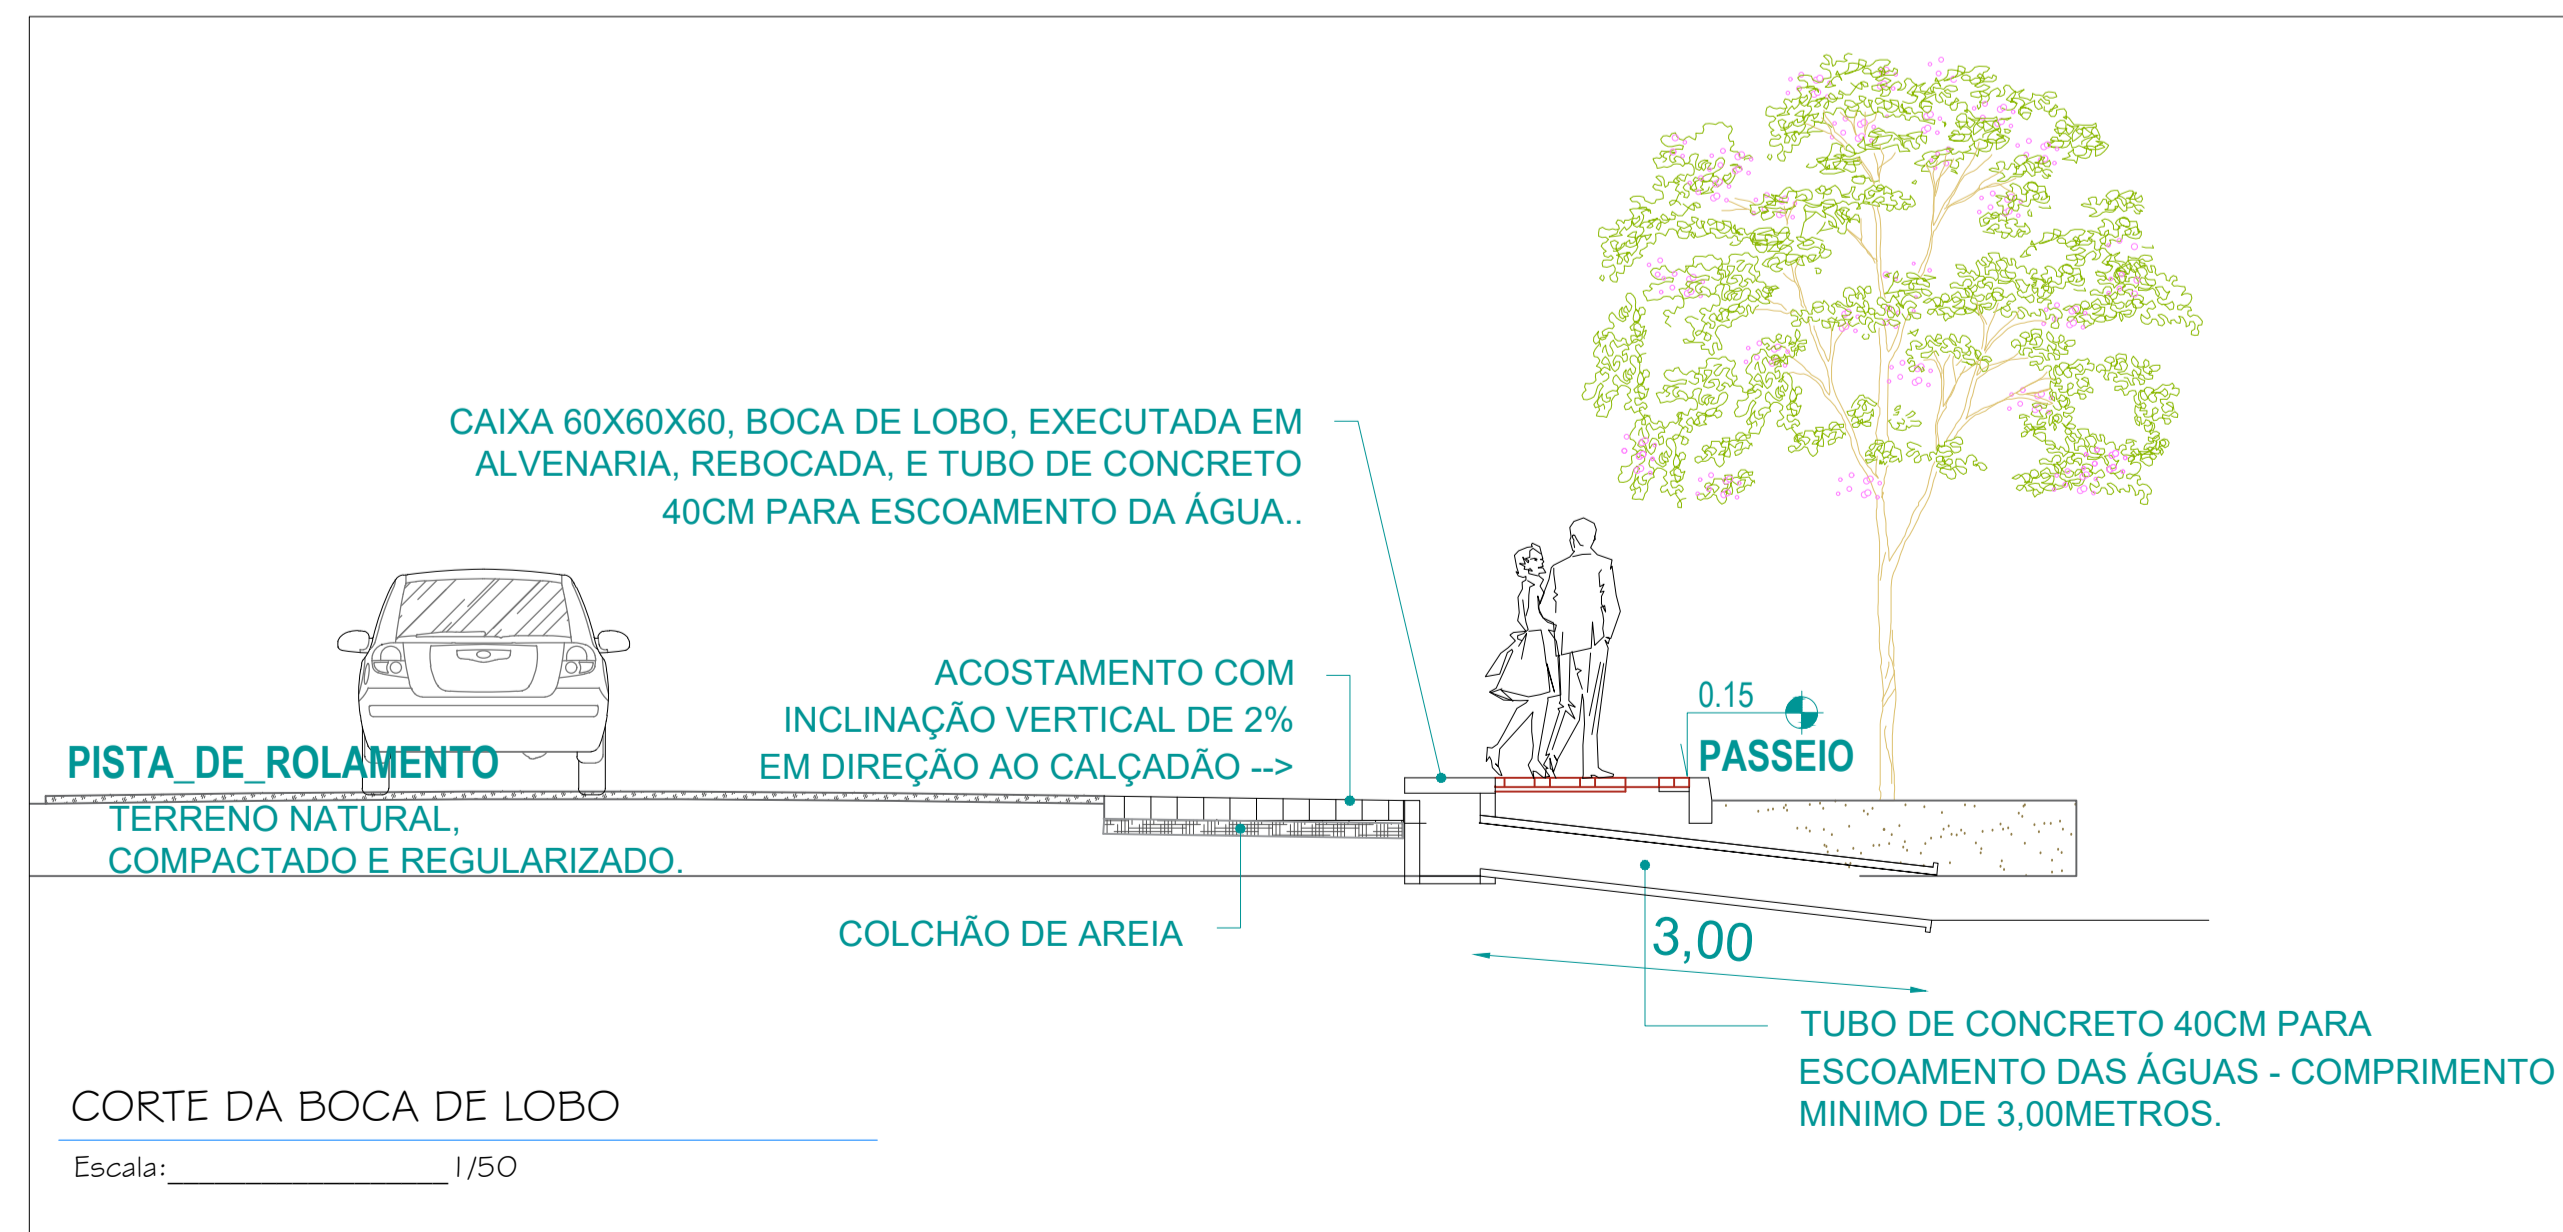

Proprietário: _____

Autor: _____

Execução: _____

Fiscalização: _____

Título: **ADEQUAÇÃO DE VIA NA SEDE DO MUNICÍPIO DE PARAZINHO/RN - CONVÊNIO N.º 916885/2021**

Endereço: RUA JOÃO RABELO, CENTRO, PARAZINHO/RN

Conteúdo: DRENAGEM E DETALHE DAS BOCAS DE LOBO

Prancha: **01**/₀₁

Desenho: **DIOGO ARAÚJO**

Escala: **INDICADAS**

Data: **MAIO/2023**

Modificação: _____ Observação: _____

DIREITOS AUTORAIS RESERVADOS. PROIBIDA QUALQUER MODIFICAÇÃO NO TODO OU EM PARTE, SEM AUTORIZAÇÃO POR ESCRITO DO AUTOR DO PROJETO.