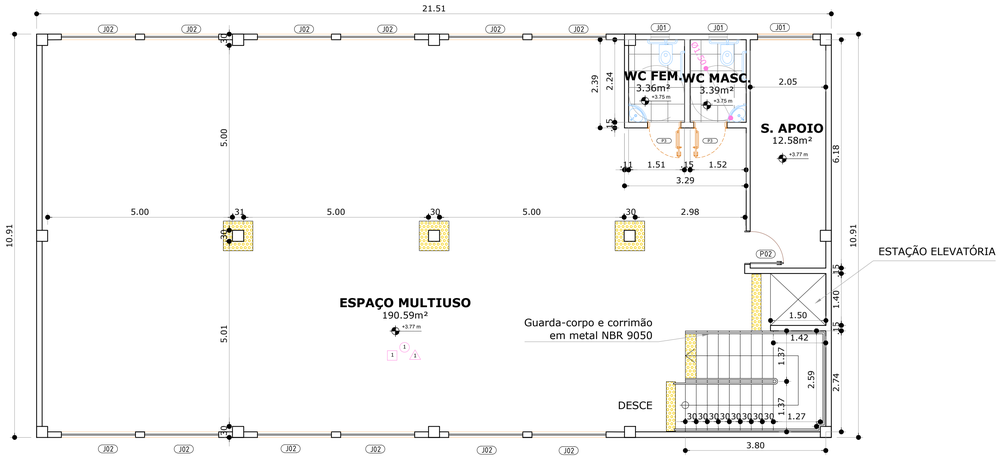

PLANTA BAIXA - PAV.SUPERIOR

ESCALA 1:75

QUADRO DE ACABAMENTOS

PISO	1 - PISO INDUSTRIAL - GRANILITE POLIDO
	2 - PISO CERÂMICO 60X60cm COR BRANCA
	3 - PISO INTERTRAVADO COR NATURAL 20x10x6cm
	4 - COBOGRAMA 35X25
PAREDE	1 - RODA MEIO C/ REVESTIMENTO CERAMICO 45X45 ALT. 1.20 RESTANTE DA PAREDE PINTURA EM TINTA ACRÍLICA COR BRANCO NEVE
	2 - CERÂMICA 45x45 COR BRANCA ACABAMENTO POLIDO NA ALTURA DE 2.60M
	3 - RODA MEIO C/ PASTILHAS 10X10 COR AZUL ALT.1.10 E AMARELA 10CM
	4 - RODA MEIO C/ PASTILHAS 10X10 AZUL ALT.50CM
	5 - TEXTURA ACRÍLICA COR A DEFINIR
TETO	1 - TELHA COLONIAL
	2 - FORRO DE PVC
	3 - PINTURA NA COR BRANCO GELO
	4 - COBERTURA EM POLICARBONATO COR AZUL

QUADRO DE REFORMA

	A CONSTRUIR
	A DEMOLIR
	A PERMANECER

JUNTO À BACIA SANITÁRIA, QUANDO HOUVER PAREDE LATERAL, DEVEM SER INSTALADAS BARRAS PARA APOIO E TRANSFERÊNCIA.

UMA BARRA RETA HORIZONTAL E UMA BARRA RETA POSICIONADA VERTICALMENTE ACIMA DA BARRA HORIZONTAL.

BACIAS COM ALTURA INFERIOR AO ACESSÍVEL:

PARA AJUSTE DA ALTURA DO VASO SANITÁRIO DEVE SE INSTALAR UM SÓCULO QUE NÃO ULTRAPASSE 0.05m DO SEU ENTORNO

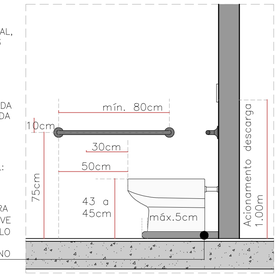

ALTURAS BARRAS DE APOIO PARA BACIAS SANITÁRIAS CONVENCIONAL E SUSPENSA

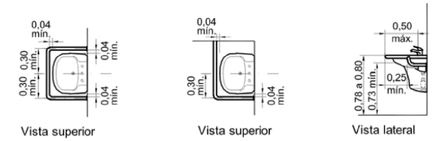

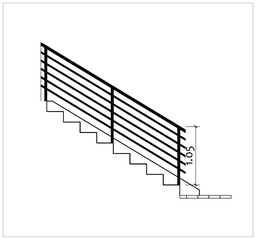

DET. GUARDA CORPO

ESCALA 1:75

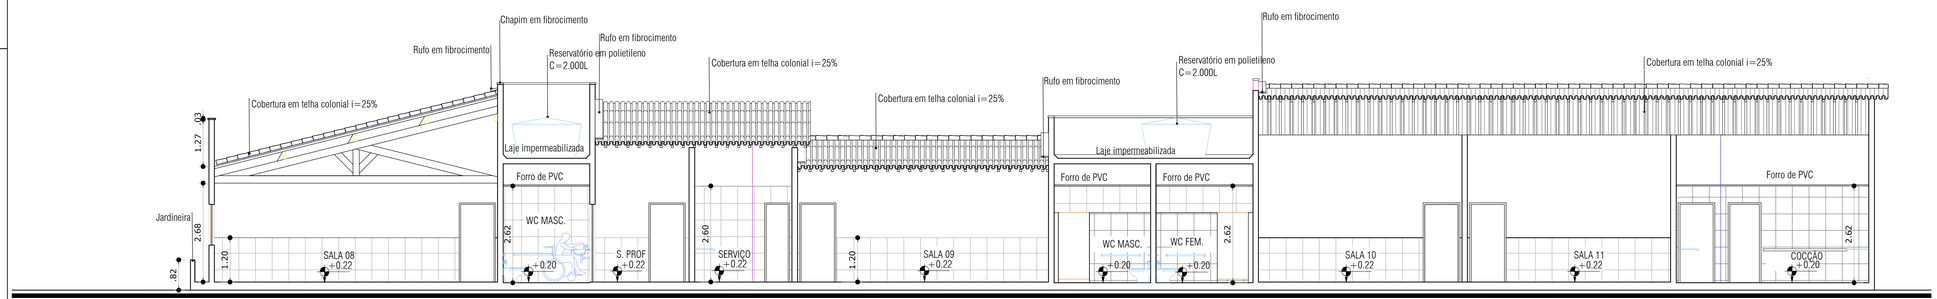

CORTE AA

ESCALA 1:75

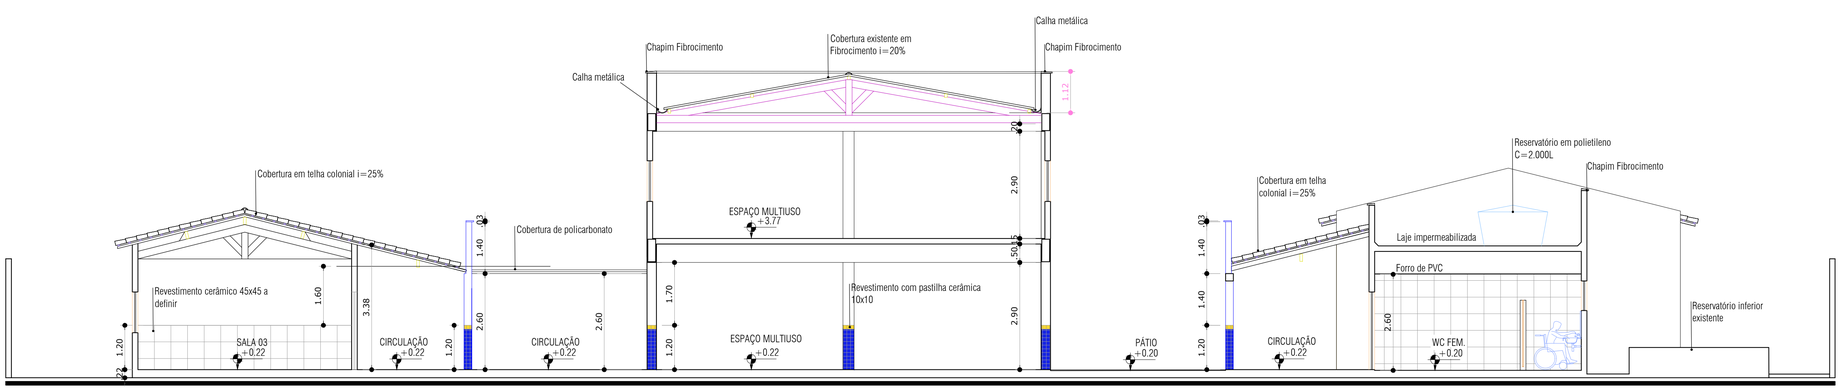

CORTE BB

ESCALA 1:75

CARLOS VERIANO DE LIMA:03245923457 — Assinado de forma digital por CARLOS VERIANO DE LIMA:03245923457 Dados: 2022.10.27 13:47:52 -03'00'

Proprietário:

ANTONIO DIOGO ARAUJO:0694153 — Assinado de forma digital por ANTONIO DIOGO ARAUJO:0694153 0448 Dados: 2022.10.27 13:47:40 -03'00'

Autor: 0448

Execução:

Fiscalização:

Título: PROJETO ARQUITETÔNICO
REFORMA DA ESCOLA M. TANCREDO DE A. NEVES

Endereço: RUA MARECHAL COSTA E SILVA, S/Nº - CENTRO, PARAZINHO/RN

Conteúdo: PLANTA BAIXA PAV. SUPERIOR, CORTE AA E CORTE BB

Prancha: 03/04

Desenho: SOL MARINHO

Escalas: INDICADAS

Data: JAN/2020

Modificação:

Observação:

DIREITOS AUTORAIS RESERVADOS: PROIBIDA QUALQUER MODIFICAÇÃO NO TODO OU EM PARTE, SEM AUTORIZAÇÃO POR ESCRITO DO AUTOR DO PROJETO