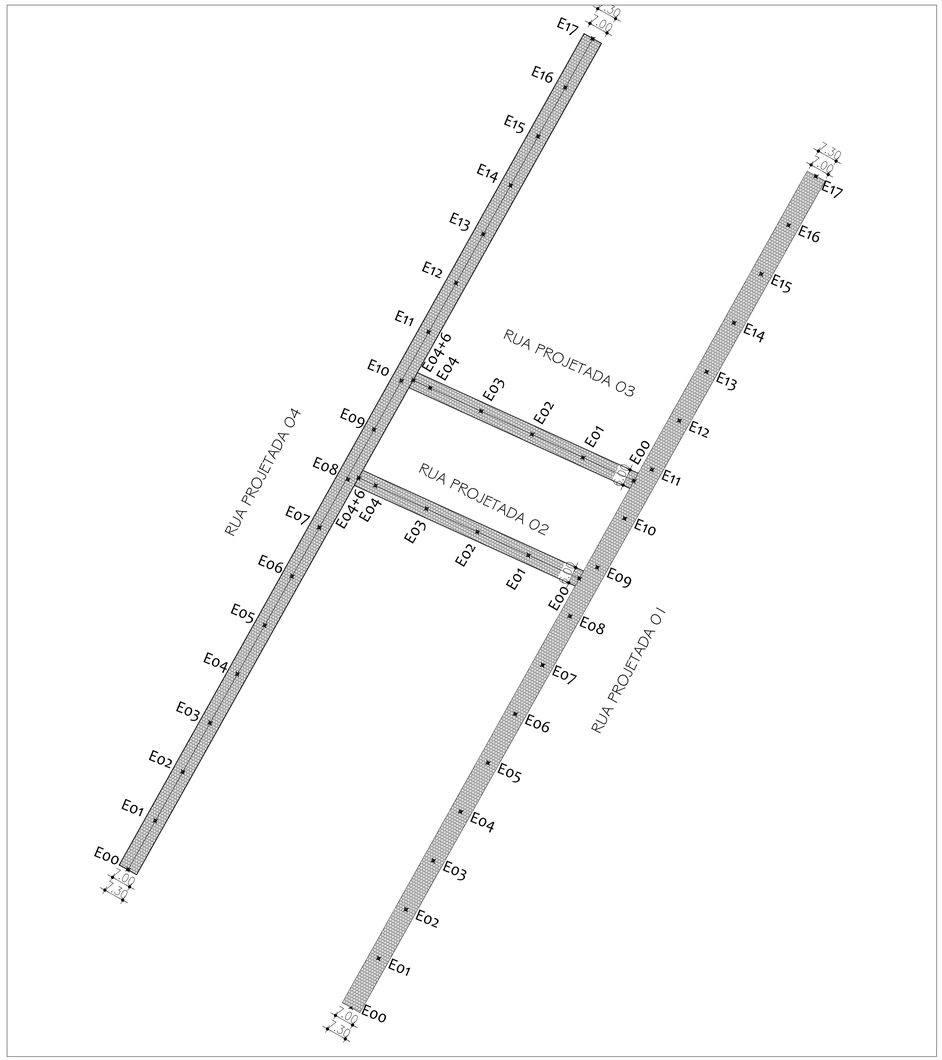

DETALHAMENTO E ESTAQUEAMENTO

Pavimentação de Estrada Vicinal - Comunidade Bom Trabalho - Parazinho/RN
Escala 1/1000

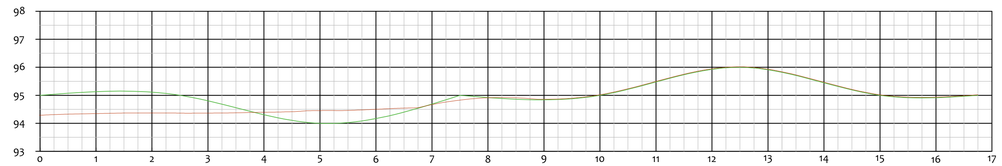

PERFIL LONGITUDINAL ESTACAS C/ 20 M
RUA PROJETADA 01

GREIDE APÓS PAVIMENTAÇÃO
GREIDE TERRENO NATURAL

ESCALA NUMÉRICA: HORIZONTAL: 1/1000
VERTICAL: 1/100

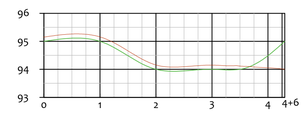

PERFIL LONGITUDINAL ESTACAS C/ 20 M
RUA PROJETADA 02

GREIDE APÓS PAVIMENTAÇÃO
GREIDE TERRENO NATURAL

ESCALA NUMÉRICA: HORIZONTAL: 1/1000
VERTICAL: 1/100

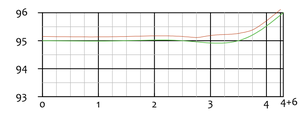

PERFIL LONGITUDINAL ESTACAS C/ 20 M
RUA PROJETADA 03

GREIDE APÓS PAVIMENTAÇÃO
GREIDE TERRENO NATURAL

ESCALA NUMÉRICA: HORIZONTAL: 1/1000
VERTICAL: 1/100

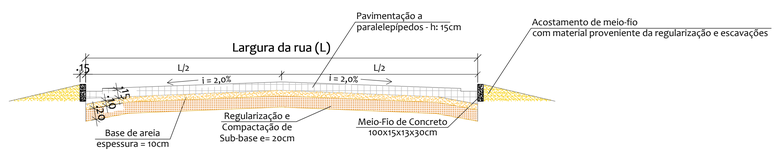

SEÇÃO TRANSVERSAL

Escala:_____ 1/50

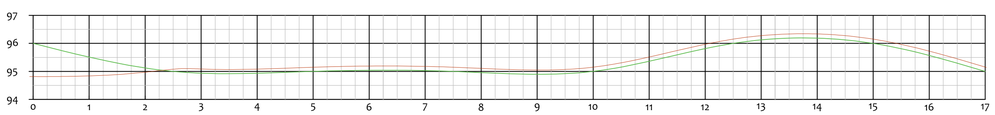

PERFIL LONGITUDINAL ESTACAS C/ 20 M
RUA PROJETADA 04

GREIDE APÓS PAVIMENTAÇÃO
GREIDE TERRENO NATURAL

ESCALA NUMÉRICA: HORIZONTAL: 1/1000
VERTICAL: 1/100

OBS.: ONDE HOUVER NECESSIDADE DE MOVIMENTO DE TERRA PARA POSSIBILITAR O ESCOAMENTO DAS ÁGUAS PLUVIAIS, ESTA SERÁ EXECUTADA COM OS EQUIPAMENTOS PRÓPRIOS DA PREFEITURA MUNICIPAL, UMA VEZ QUE ESTA OPÇÃO É ECONOMICAMENTE MAIS VIÁVEL AOS COFRES PÚBLICOS.

CARLOS VERIANO DE LIMA:03245923457 — Assinado de forma digital por CARLOS VERIANO DE LIMA:03245923457 Dados: 2022.06.13 10:15:26 -03'00'

Proprietário: ANTONIO DIOGO ARAUJO:0694153 0448 — Assinado de forma digital por ANTONIO DIOGO ARAUJO:06941530448 Dados: 2022.06.13 10:15:09 -03'00'

Autor:

Execução:

Fiscalização:

Título: IMPLANTAÇÃO DE PAVIMENTAÇÃO DE ESTRADA VICINAL NO MUNICIPIO DE PARAZINHO/RN - CR: 1081108-30/2021

Endereço: COMUNIDADES BOM TRABALHO, SÃO FRANCISCO E AMAZONAS, ZONA RURAL DO MUNICIPIO DE PARAZINHO/RN

Conteúdo: ESTAQUEAMENTO, PERFIL LONGITUDINAL E TRANSVERSAL, LEGENDA E DETALHES - COMUNIDADE BOM TRABALHO

Prancha: 02/09

Desenho: DIOGO ARAÚJO

Escalas: INDICADAS

Data: MAIO/2022

Modificação:

Observação:

DIREITOS AUTORAIS RESERVADOS: PROIBIDA QUALQUER MODIFICAÇAO NO TODO OU EM PARTE, SEM AUTORIZAÇAO POR ESCRITO DO AUTOR DO PROJETO