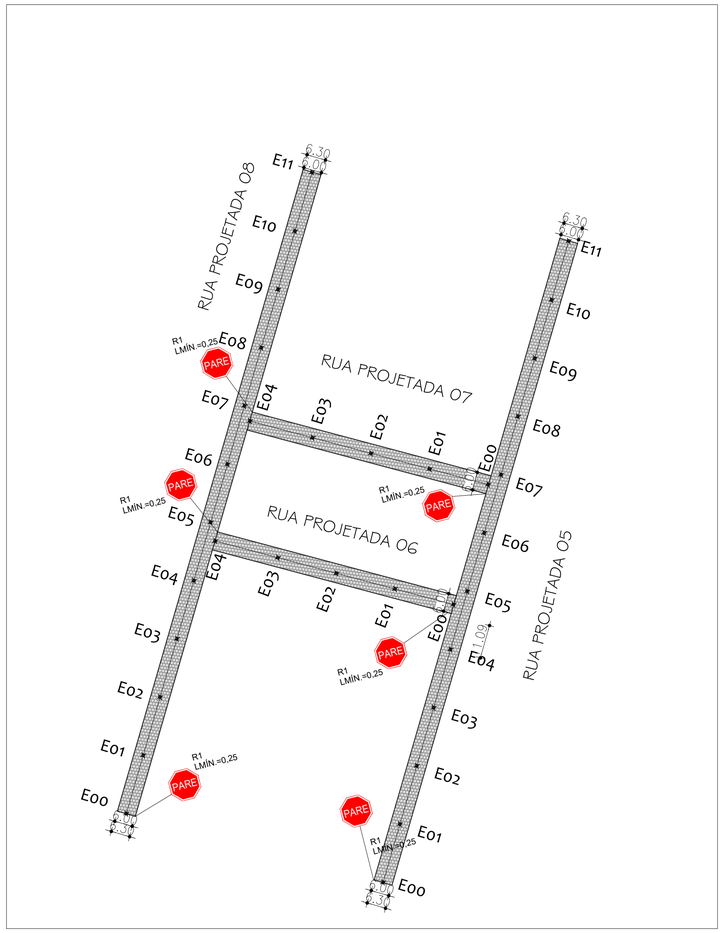

DETALHAMENTO E ESTAQUEAMENTO - SINALIZAÇÃO

Pavimentação de Estrada Vicinal - Comunidade São Francisco - Parazinho/RN
Escala 1/1000

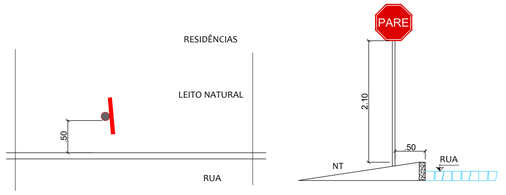

DET. 01: PLACA DE "PARE"
Pavimentações, Parazinho/RN
Escala: Indicadas

CORTE
Escala: 1/40

PLACA
Sem escala

Proprietário: CARLOS VERIANO DE LIMA:03245923457 — Assinado de forma digital por CARLOS VERIANO DE LIMA:03245923457 Dados: 2022.06.13 10:09:35 -03'00'

Autor: ANTONIO DIOGO ARAUJO:06941530448 — Assinado de forma digital por ANTONIO DIOGO ARAUJO:06941530448 Dados: 2022.06.13 10:08:33 -03'00'

Execução:

Fiscalização:

Título: IMPLANTAÇÃO DE PAVIMENTAÇÃO DE ESTRADA VICINAL NO MUNICIPIO DE PARAZINHO/RN - CR: 1081108-30/2021

Endereço: COMUNIDADES BOM TRABALHO, SÃO FRANCISCO E AMAZONAS, ZONA RURAL DO MUNICIPIO DE PARAZINHO/RN

Conteúdo: PLANTA DE SINALIZAÇÃO COM ESTAQUEAMENTO E DETALHES - COMUNIDADE SÃO FRANCISCO

Prancha: 06/09

Desenho:	Escalas:	Data:
DIOGO ARAÚJO	INDICADAS	MAIO/2022

Modificação:

Observação:

DIREITOS AUTORAIS RESERVADOS: PROIBIDA QUALQUER MODIFICAÇÃO NO TODO OU EM PARTE, SEM AUTORIZAÇÃO POR ESCRITO DO AUTOR DO PROJETO